


הגשה עיצוב פנים מקלחת

שם: נטלי טיחונוב
מרצים: רות יריב
אינה אמיר


תאריך הגשה: 22/02/21

משפחה בנויה משלושה נפשות זוג טרי וסטודנט
במקלחות יש משחק של חלקים שקופים וחלקים סגורים

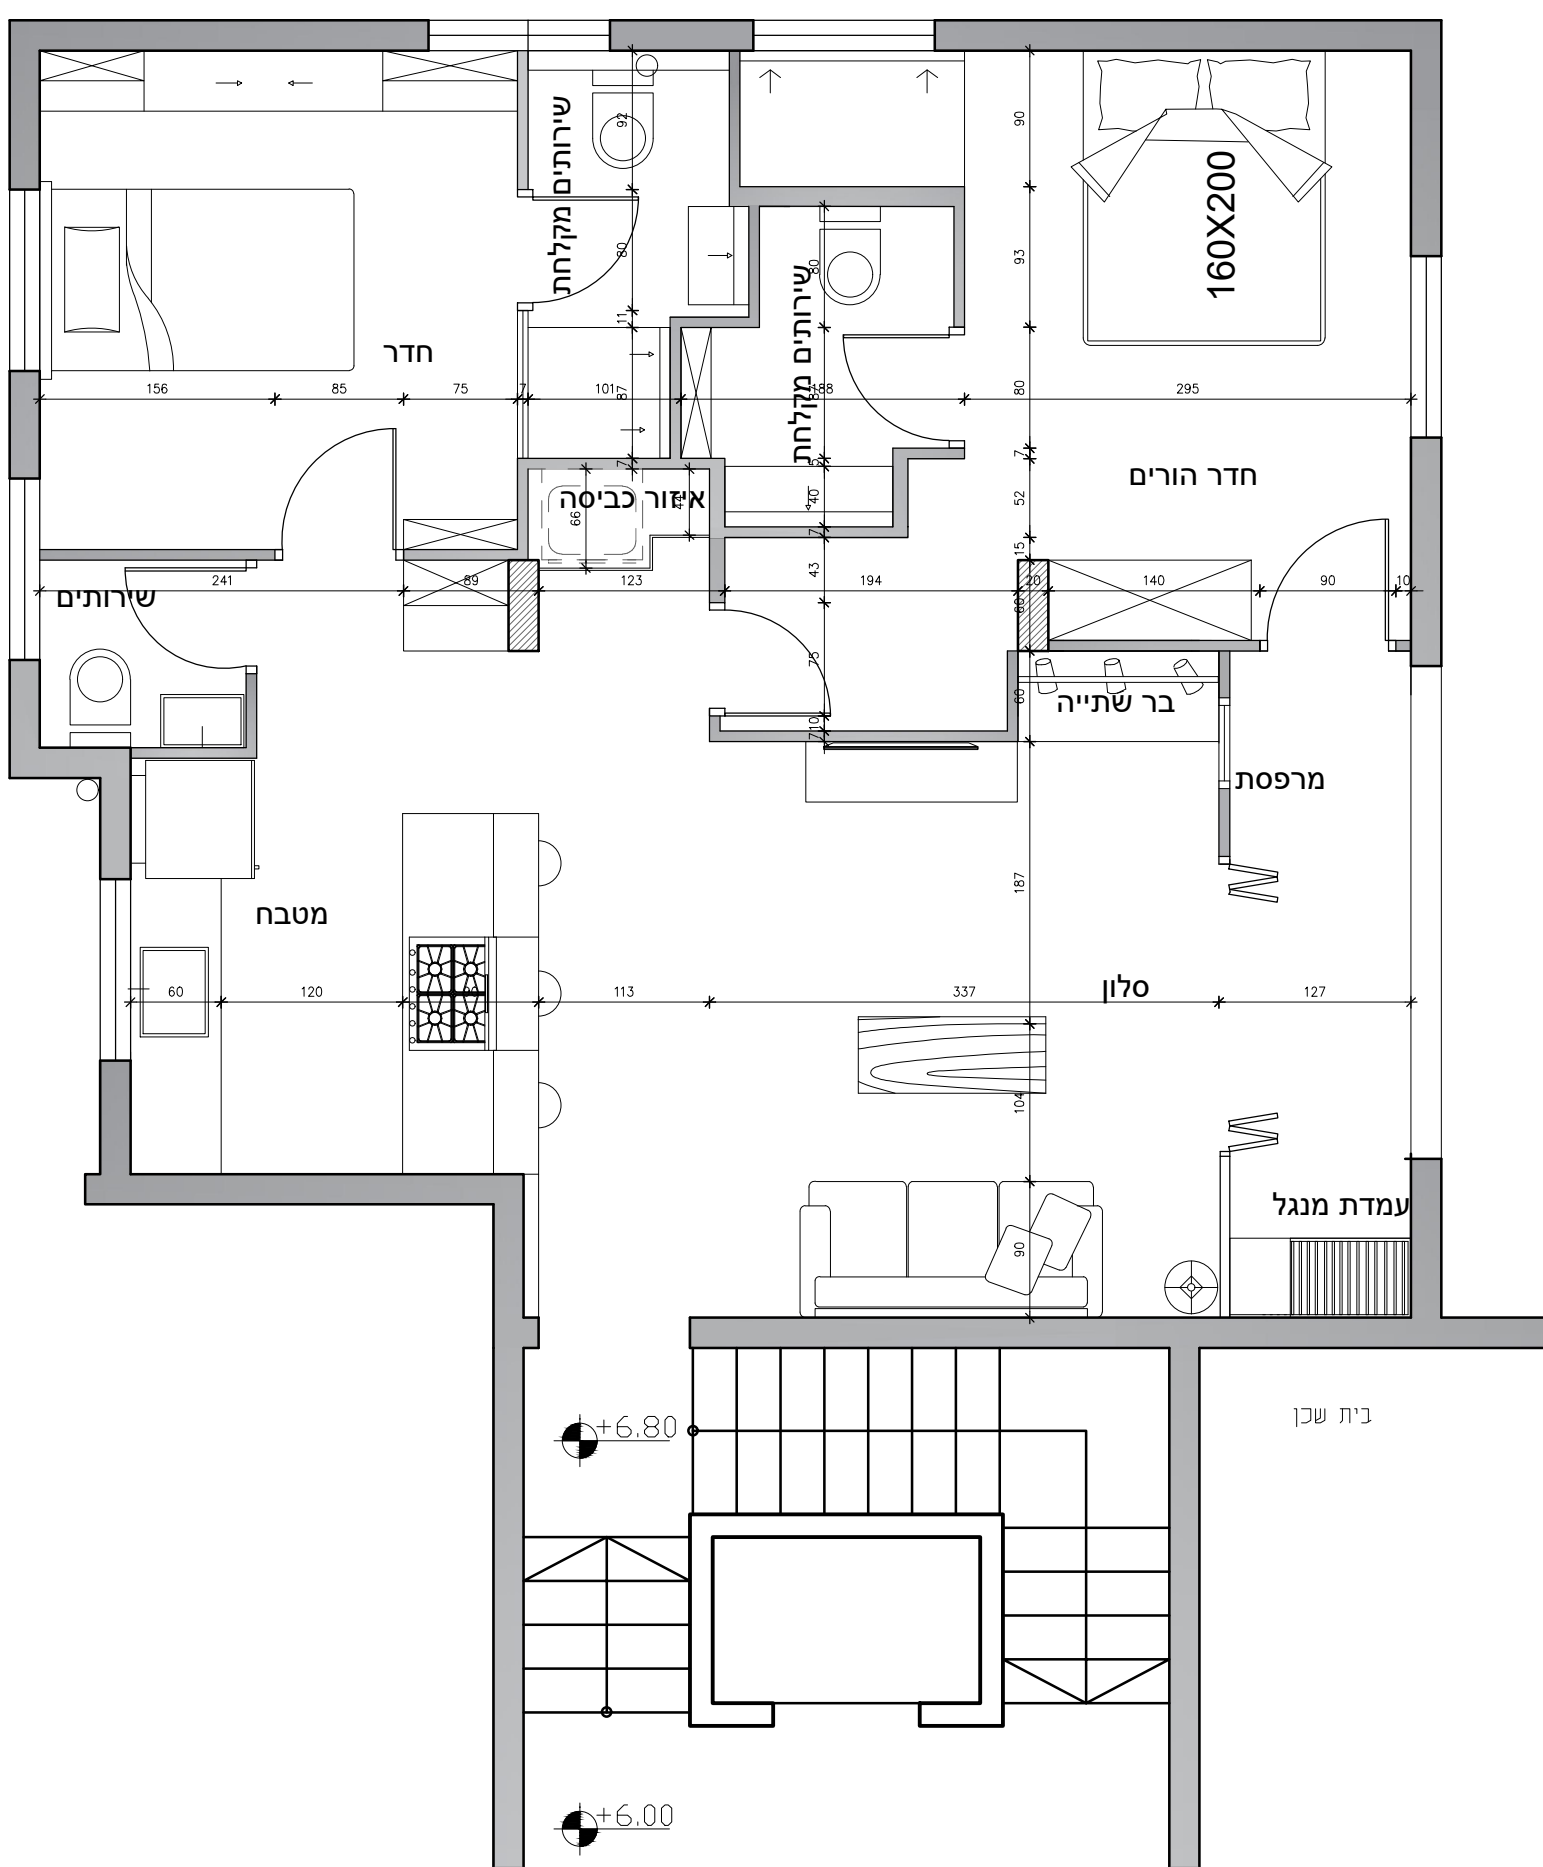

תוכנית דירה




קל"מ 1.50

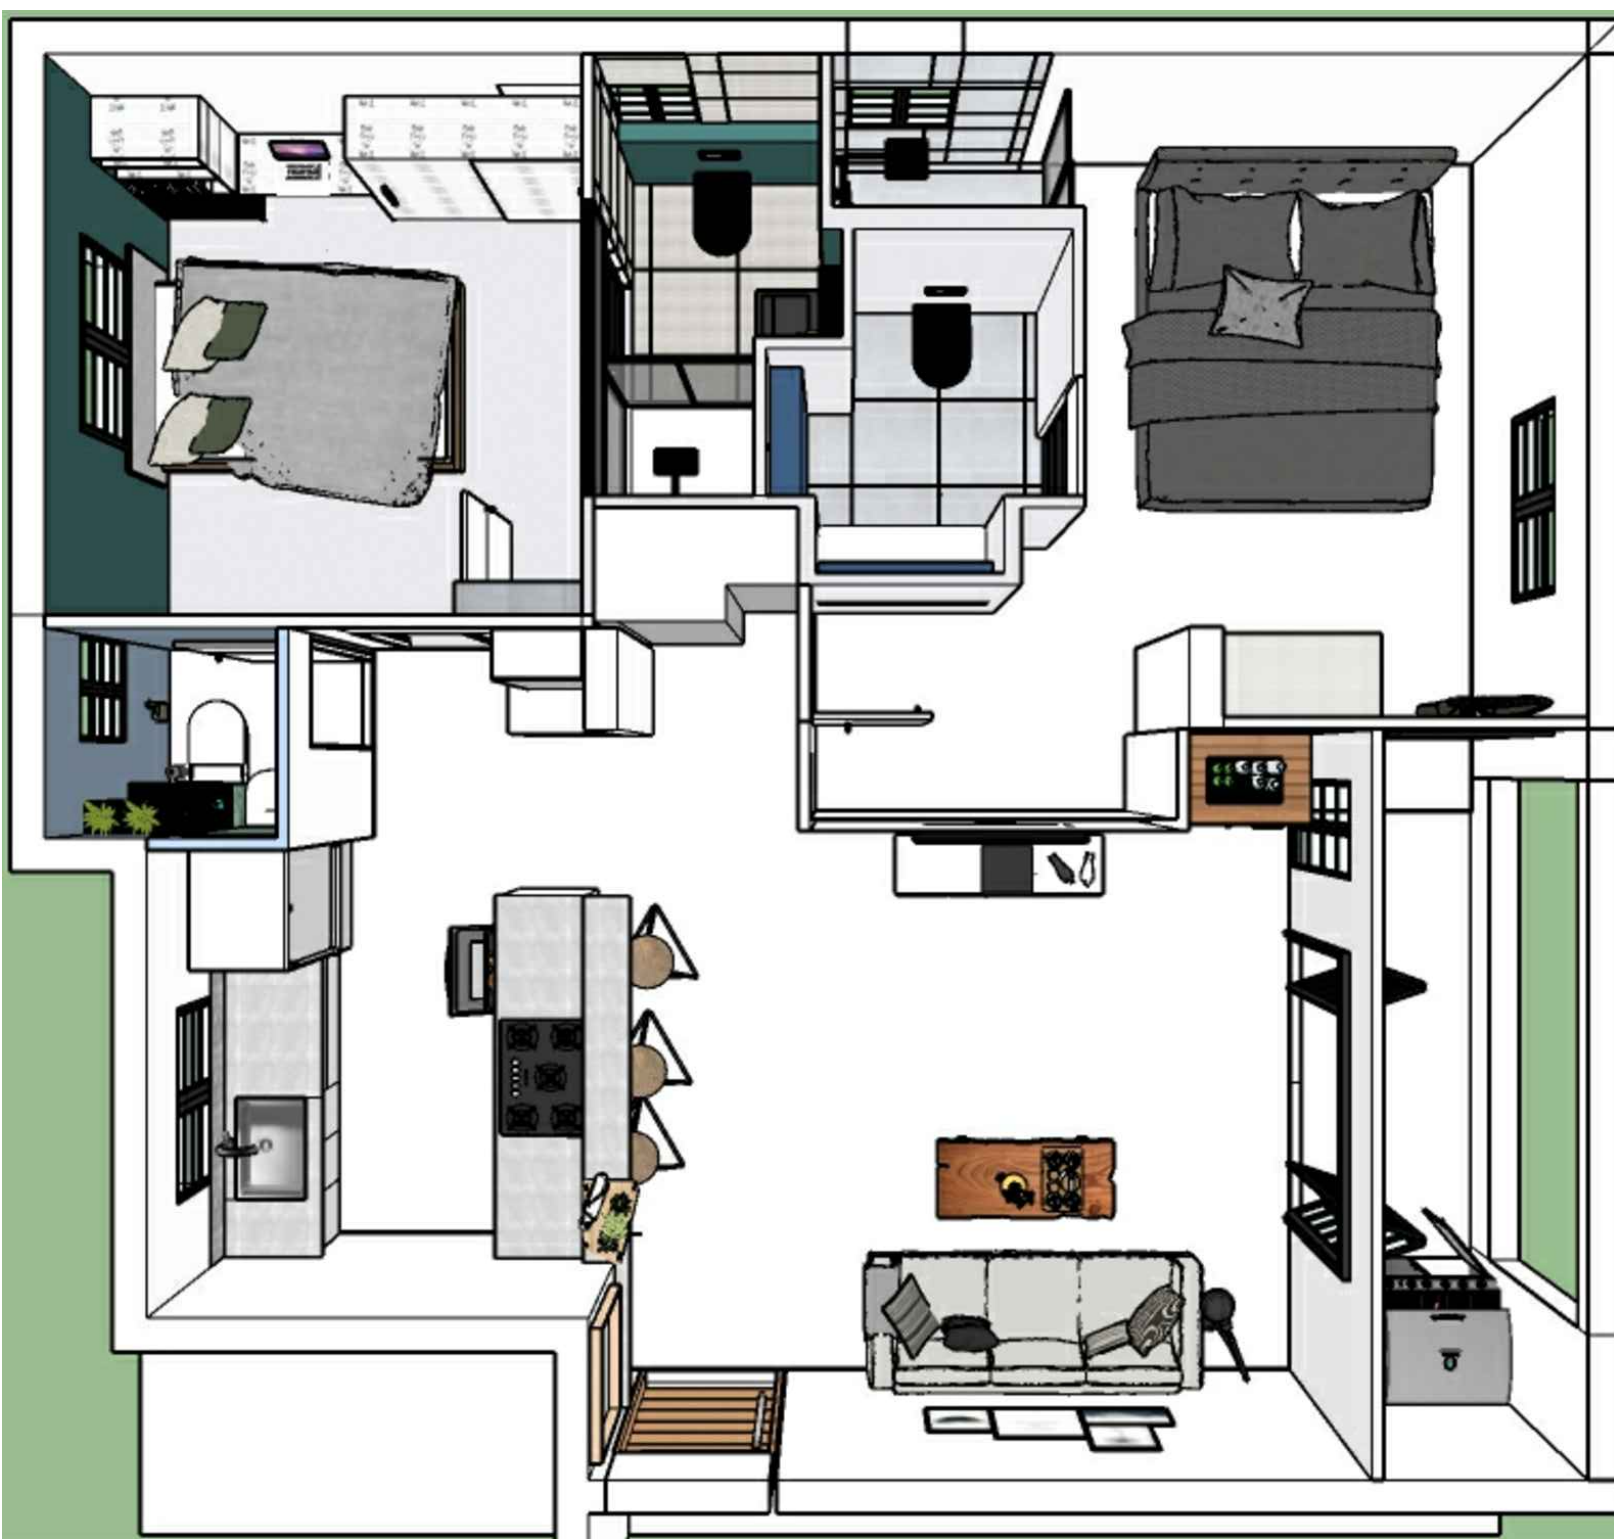



פריסות
קנ"מ 1:20




תוכנית חדר רחצה
קנ"מ 1:20

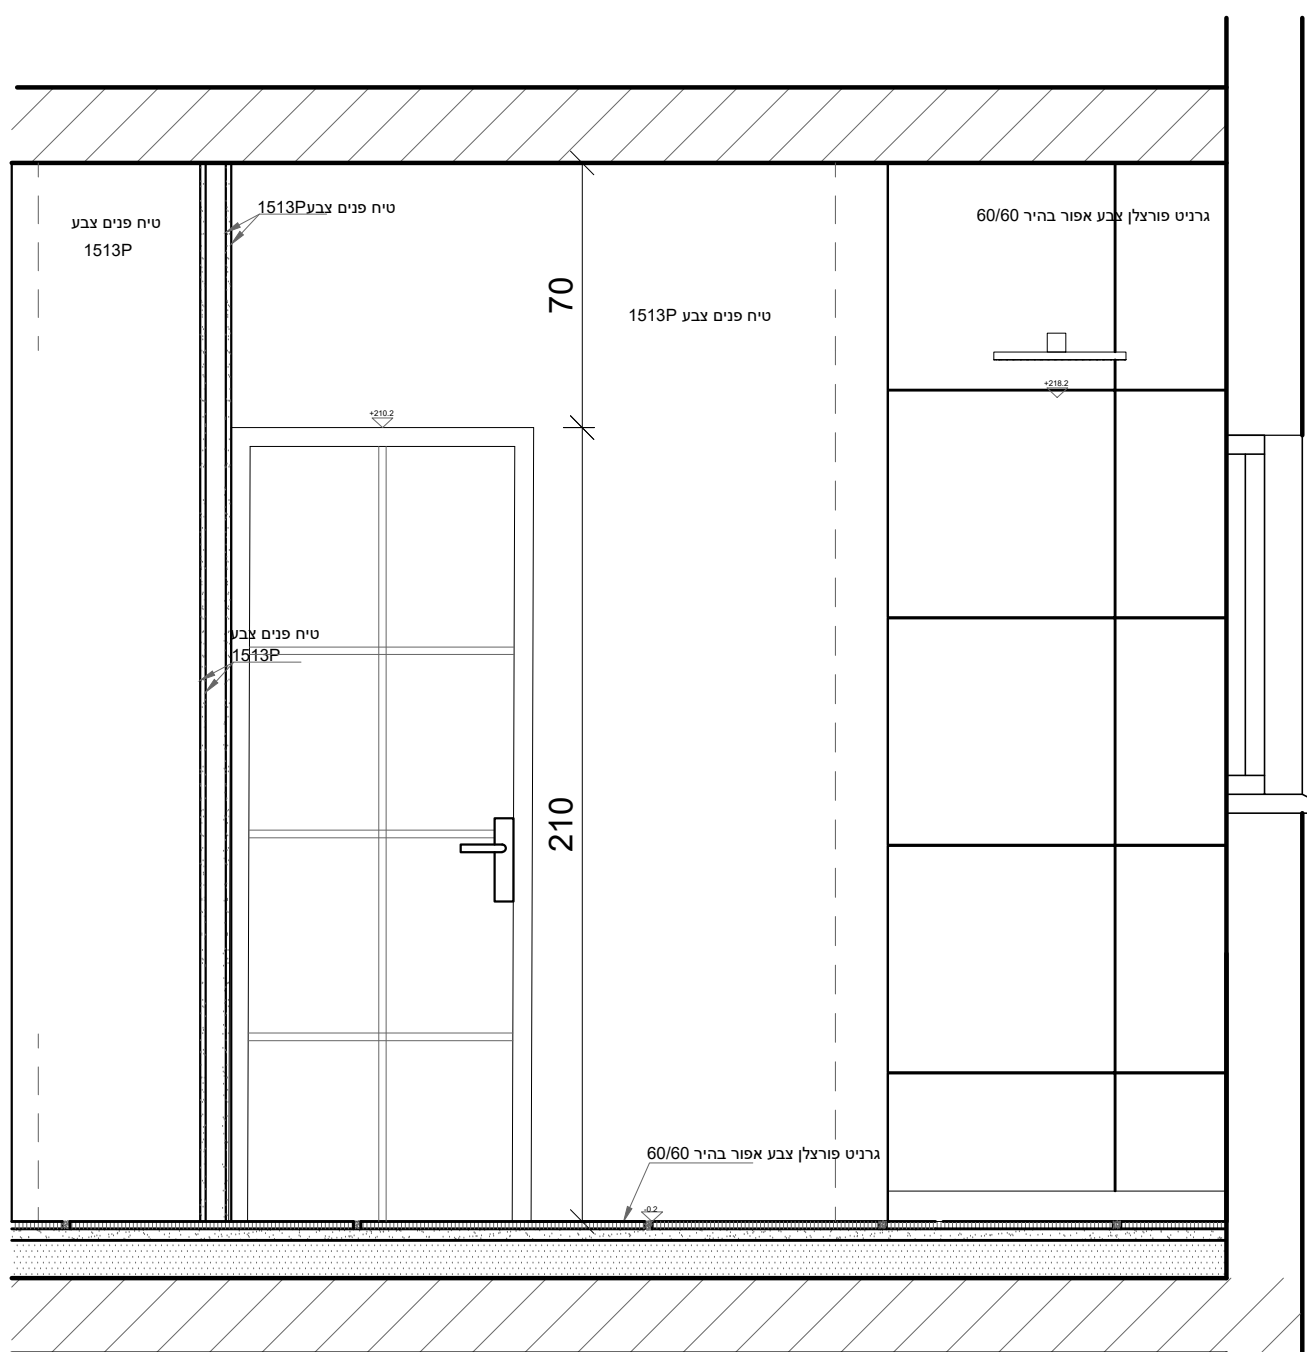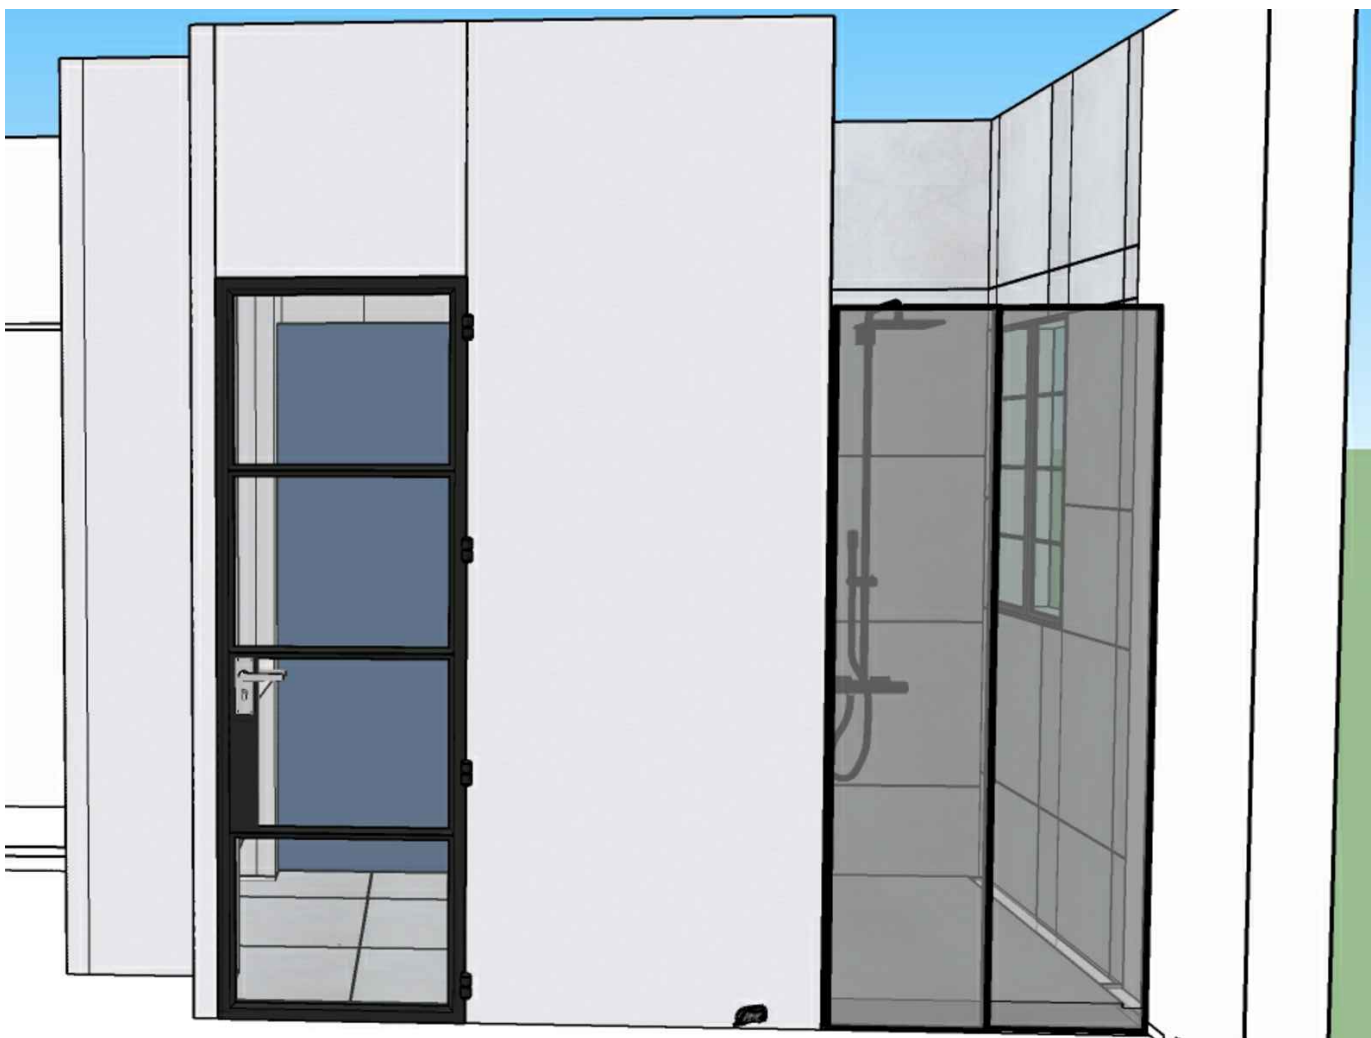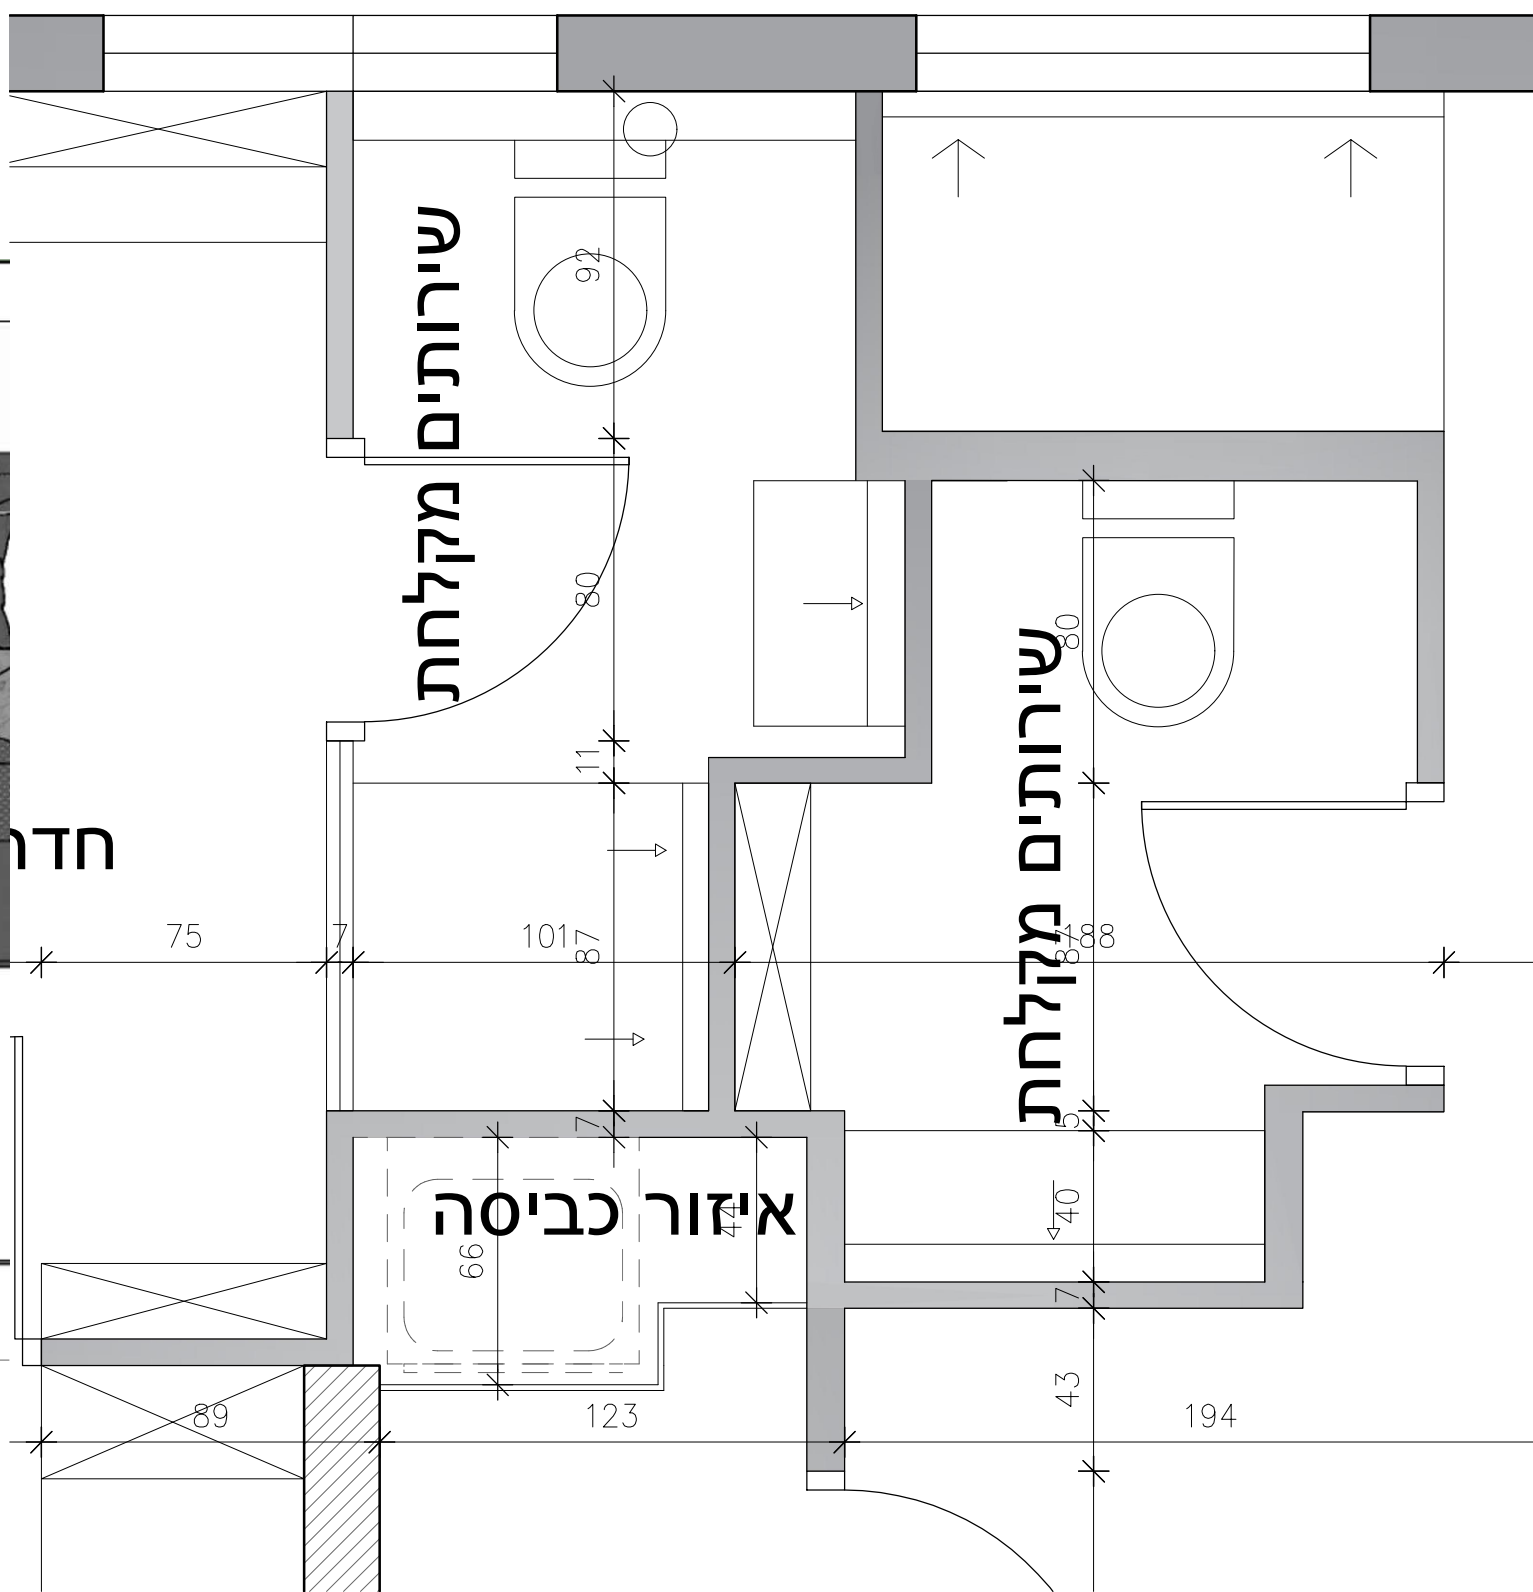

פריסה 1


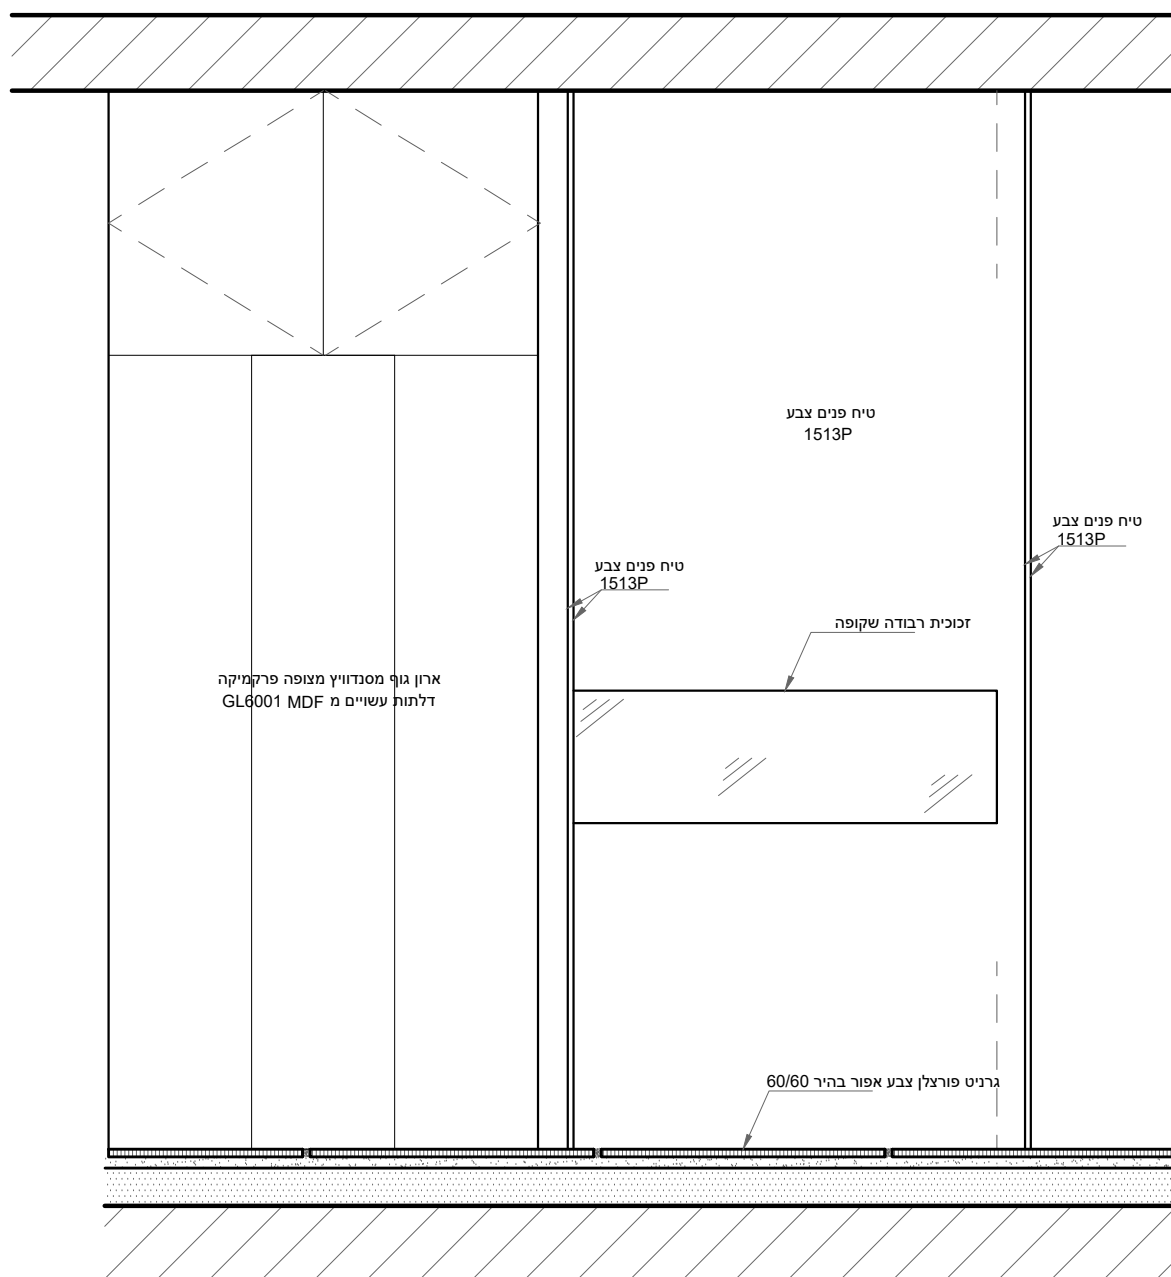
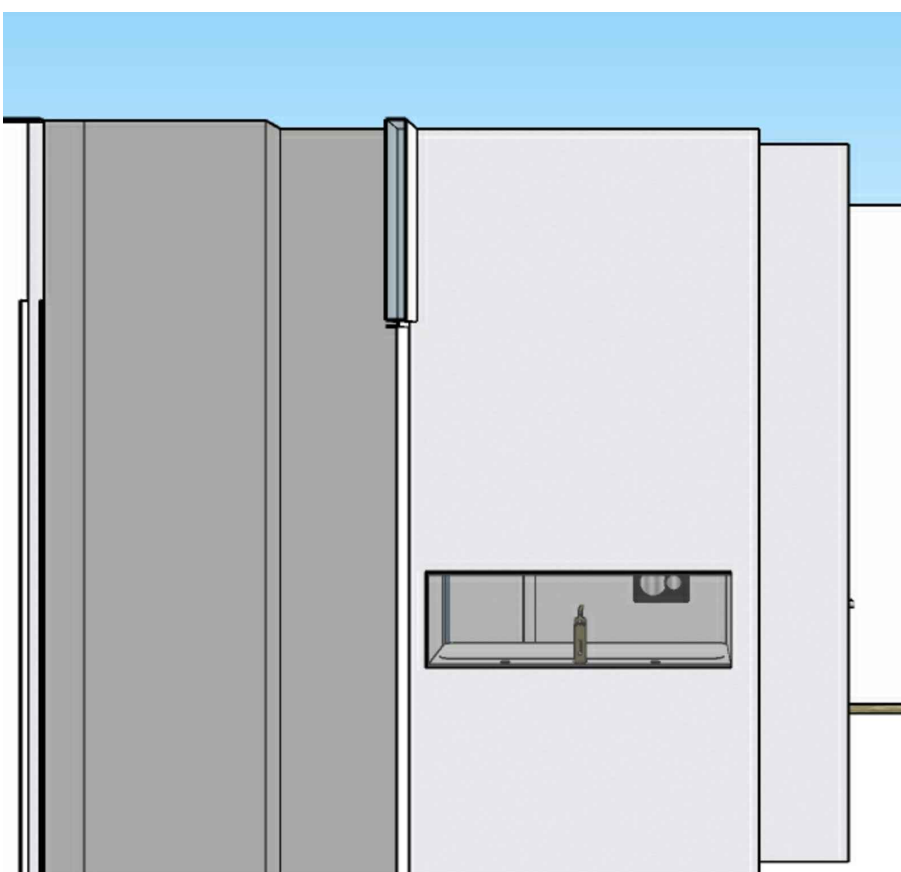


פריסה 2


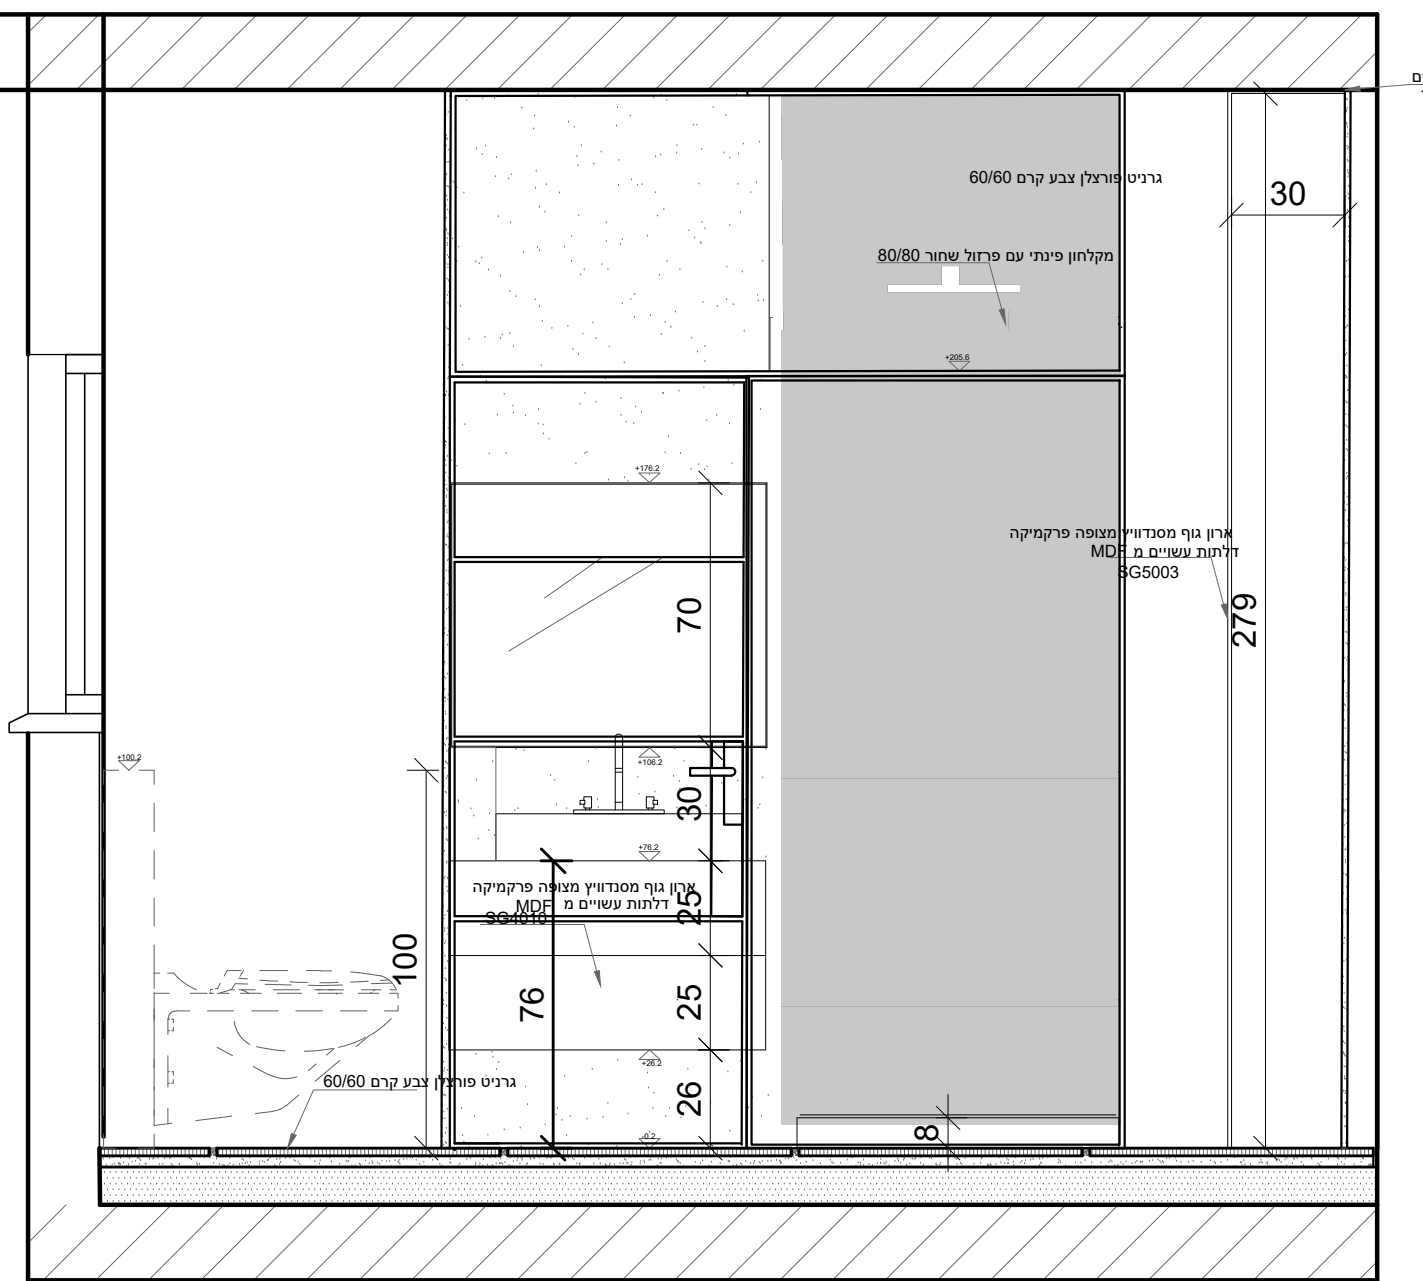


פריסה 3

חתך א-א
קנ"מ 1:10

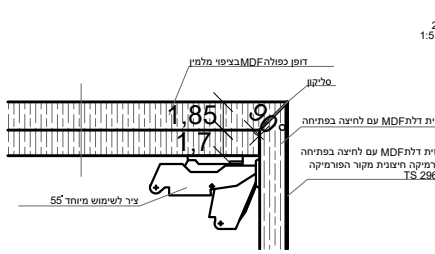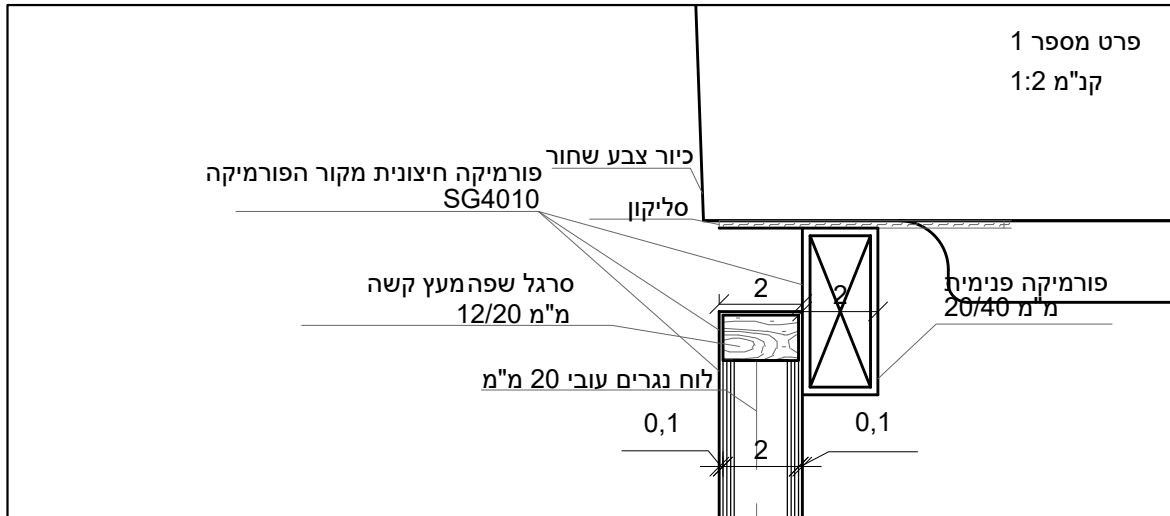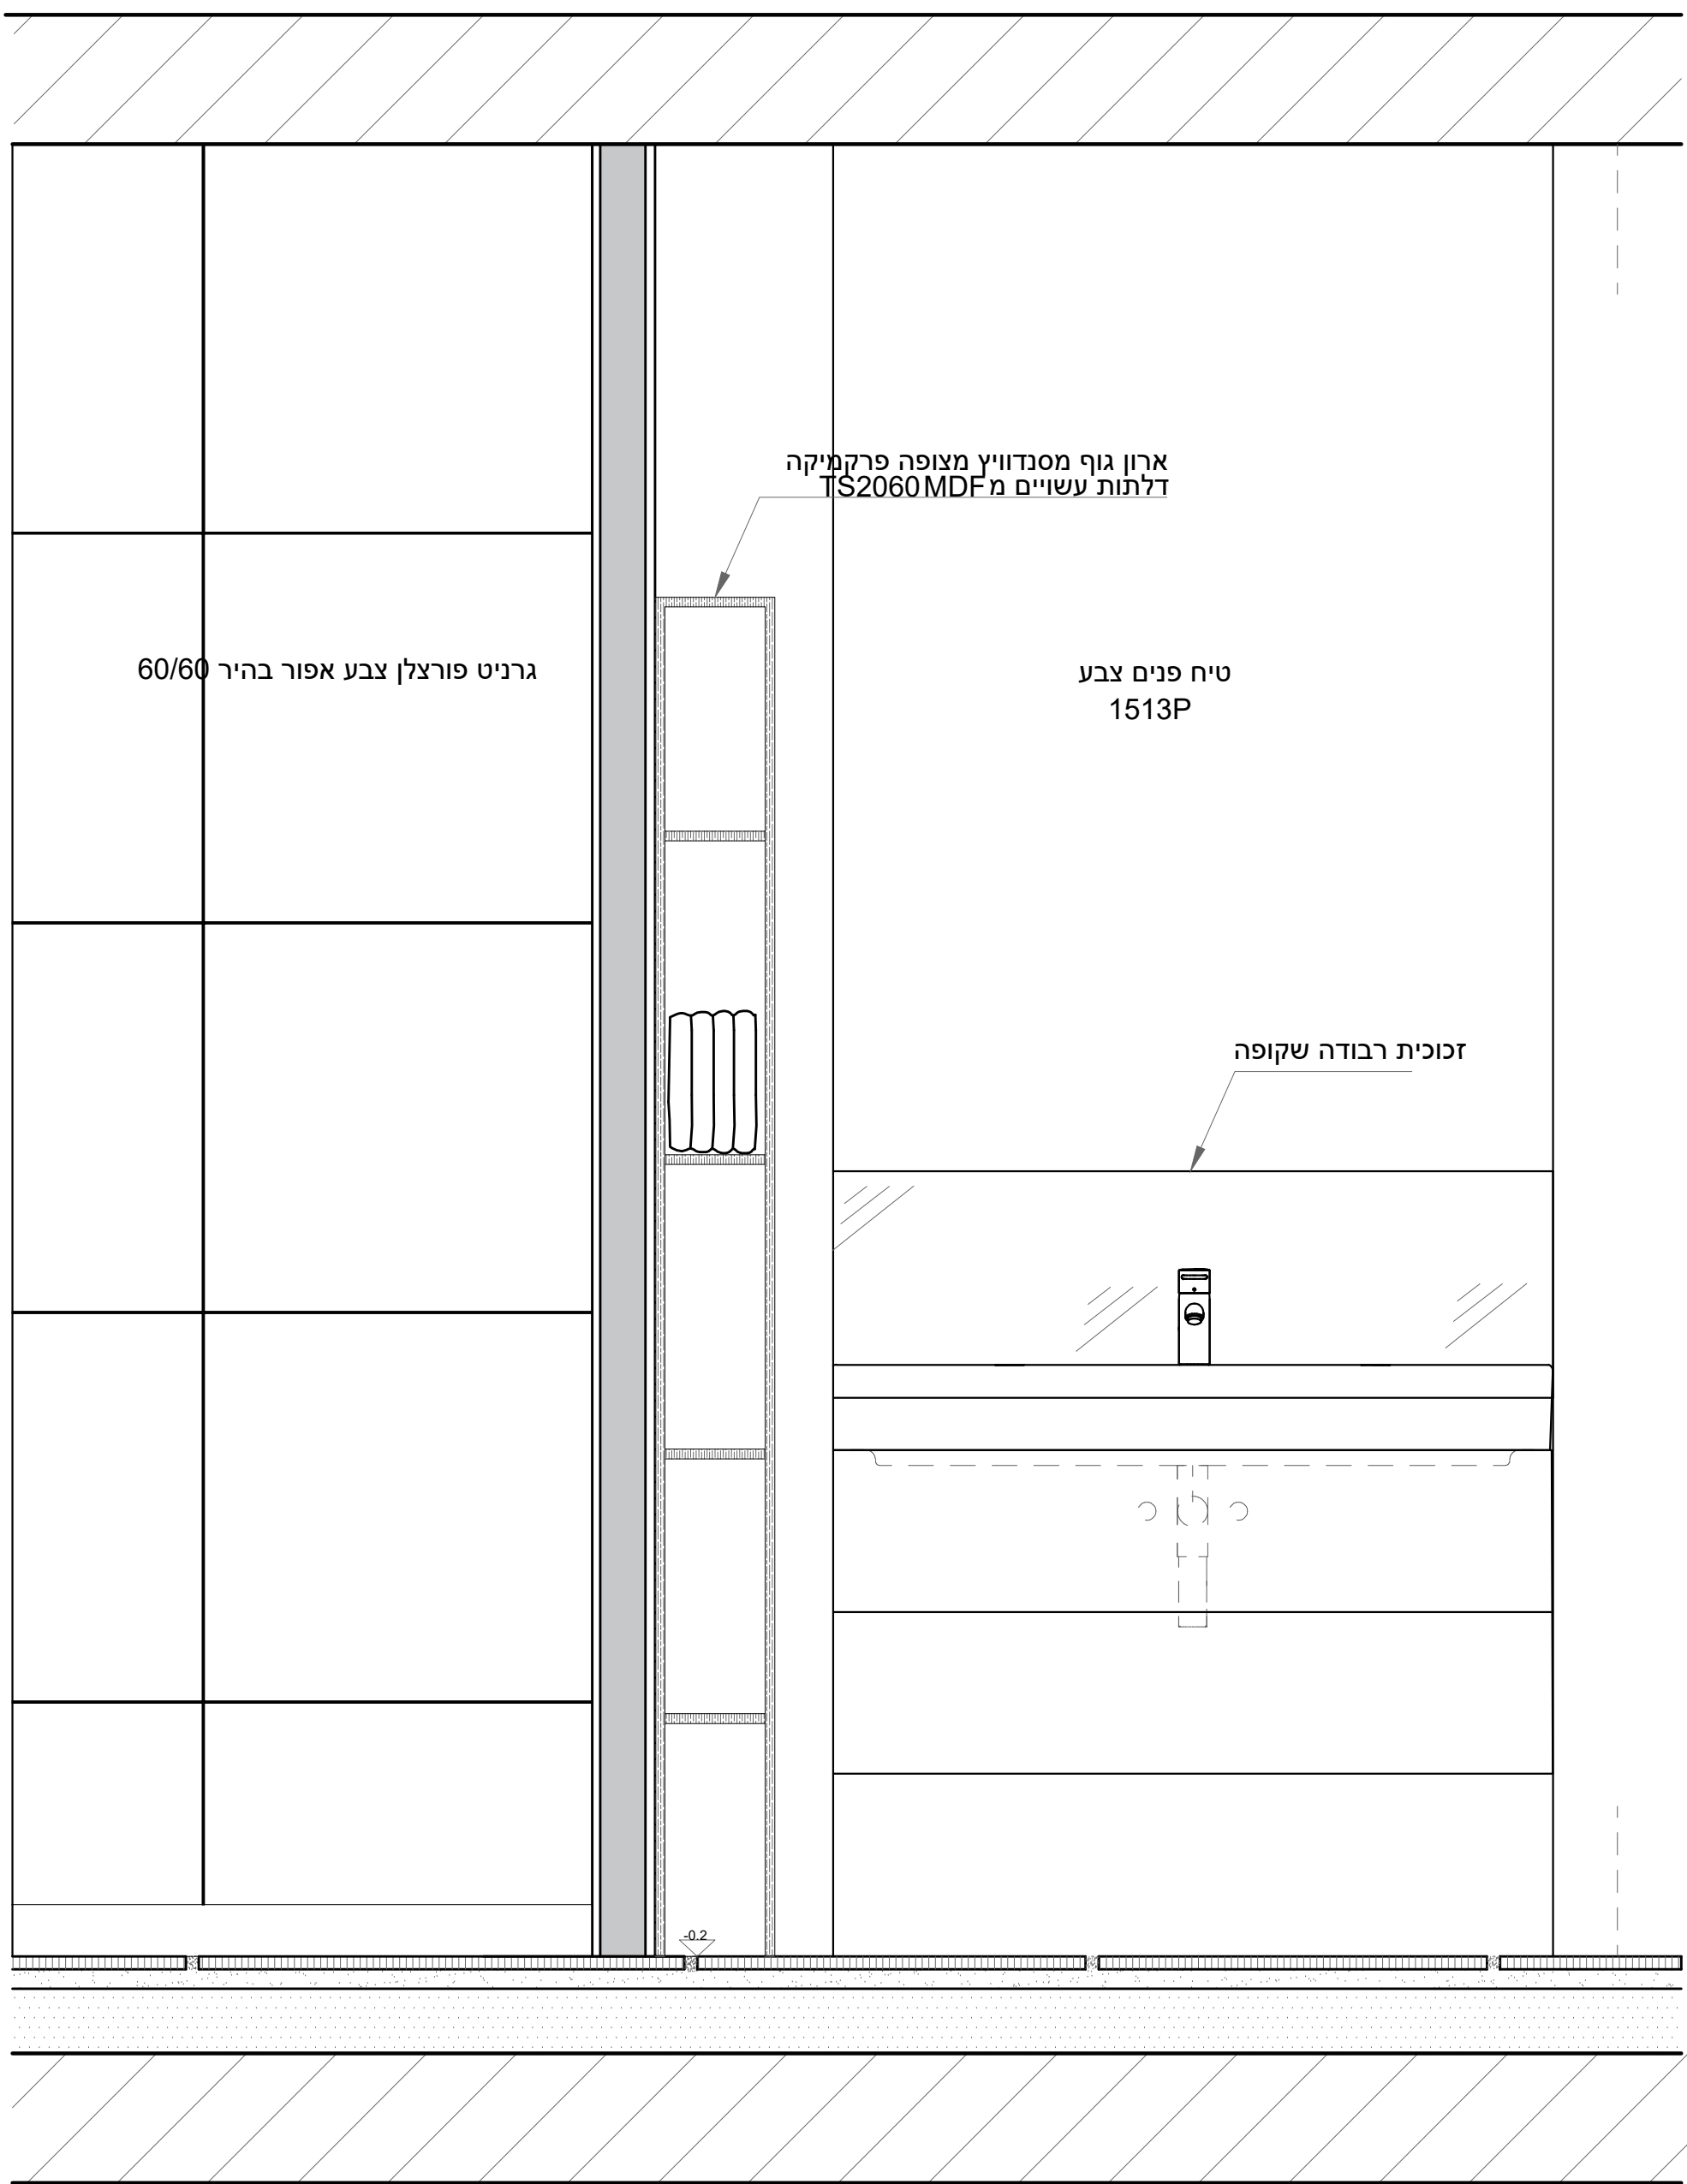

תוכנית איזור מוגדלת
קנ"מ 1:10

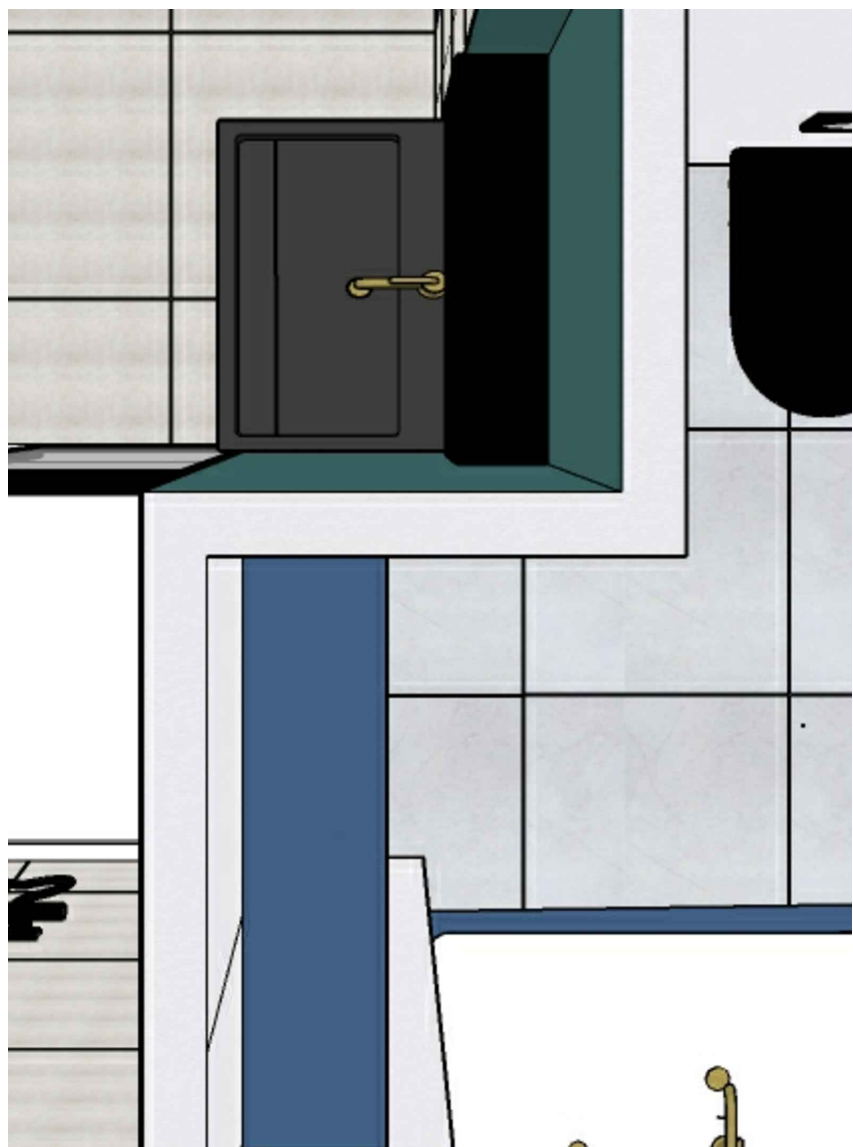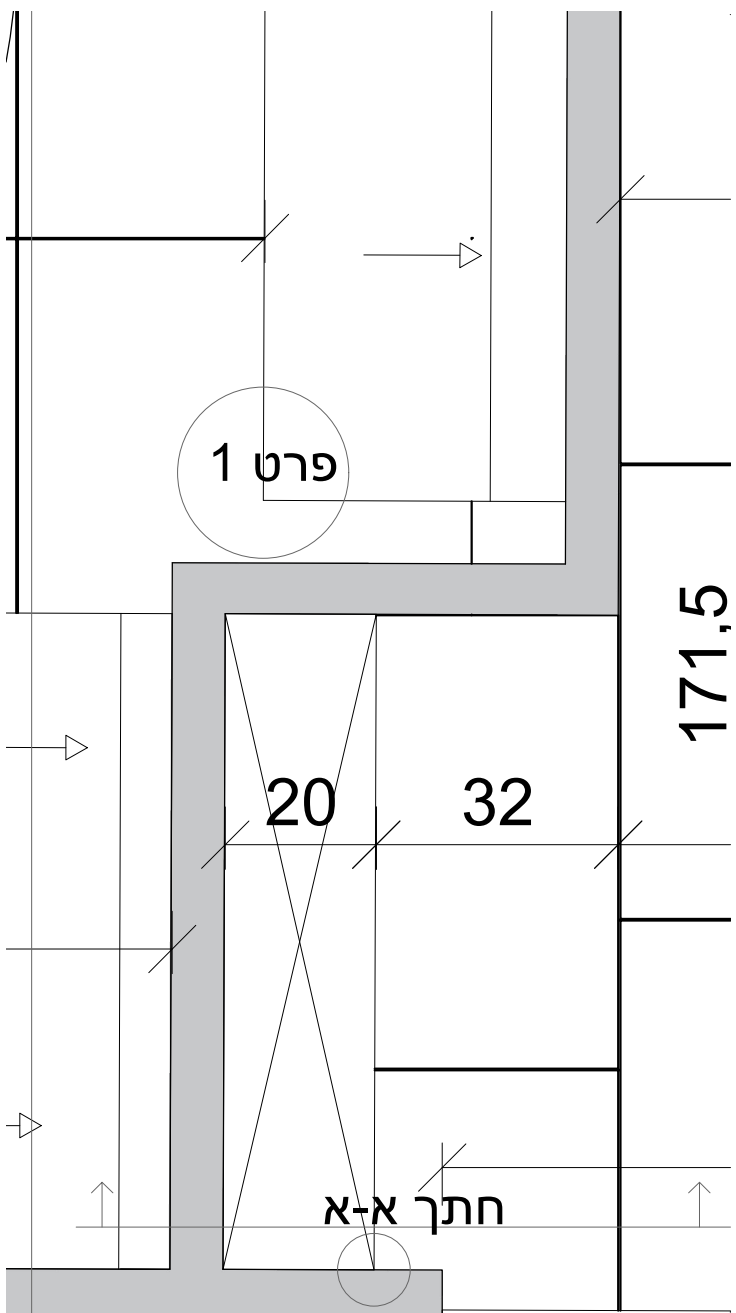

חומרים



כילים סניטרים

