
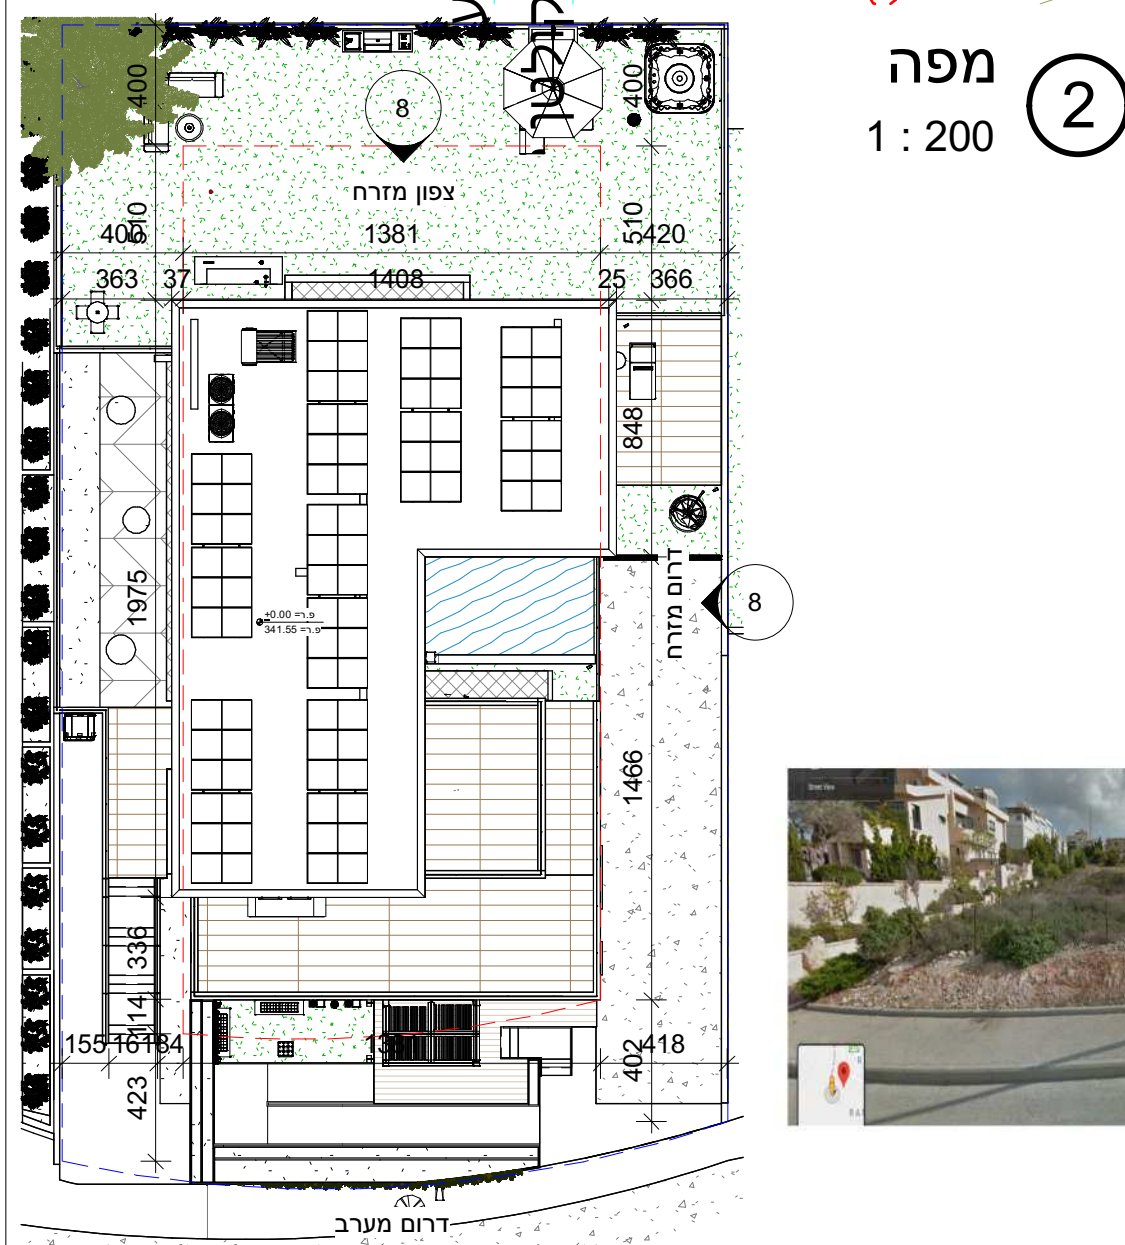


סקירת שטח

מודל רעיוני

סכמה

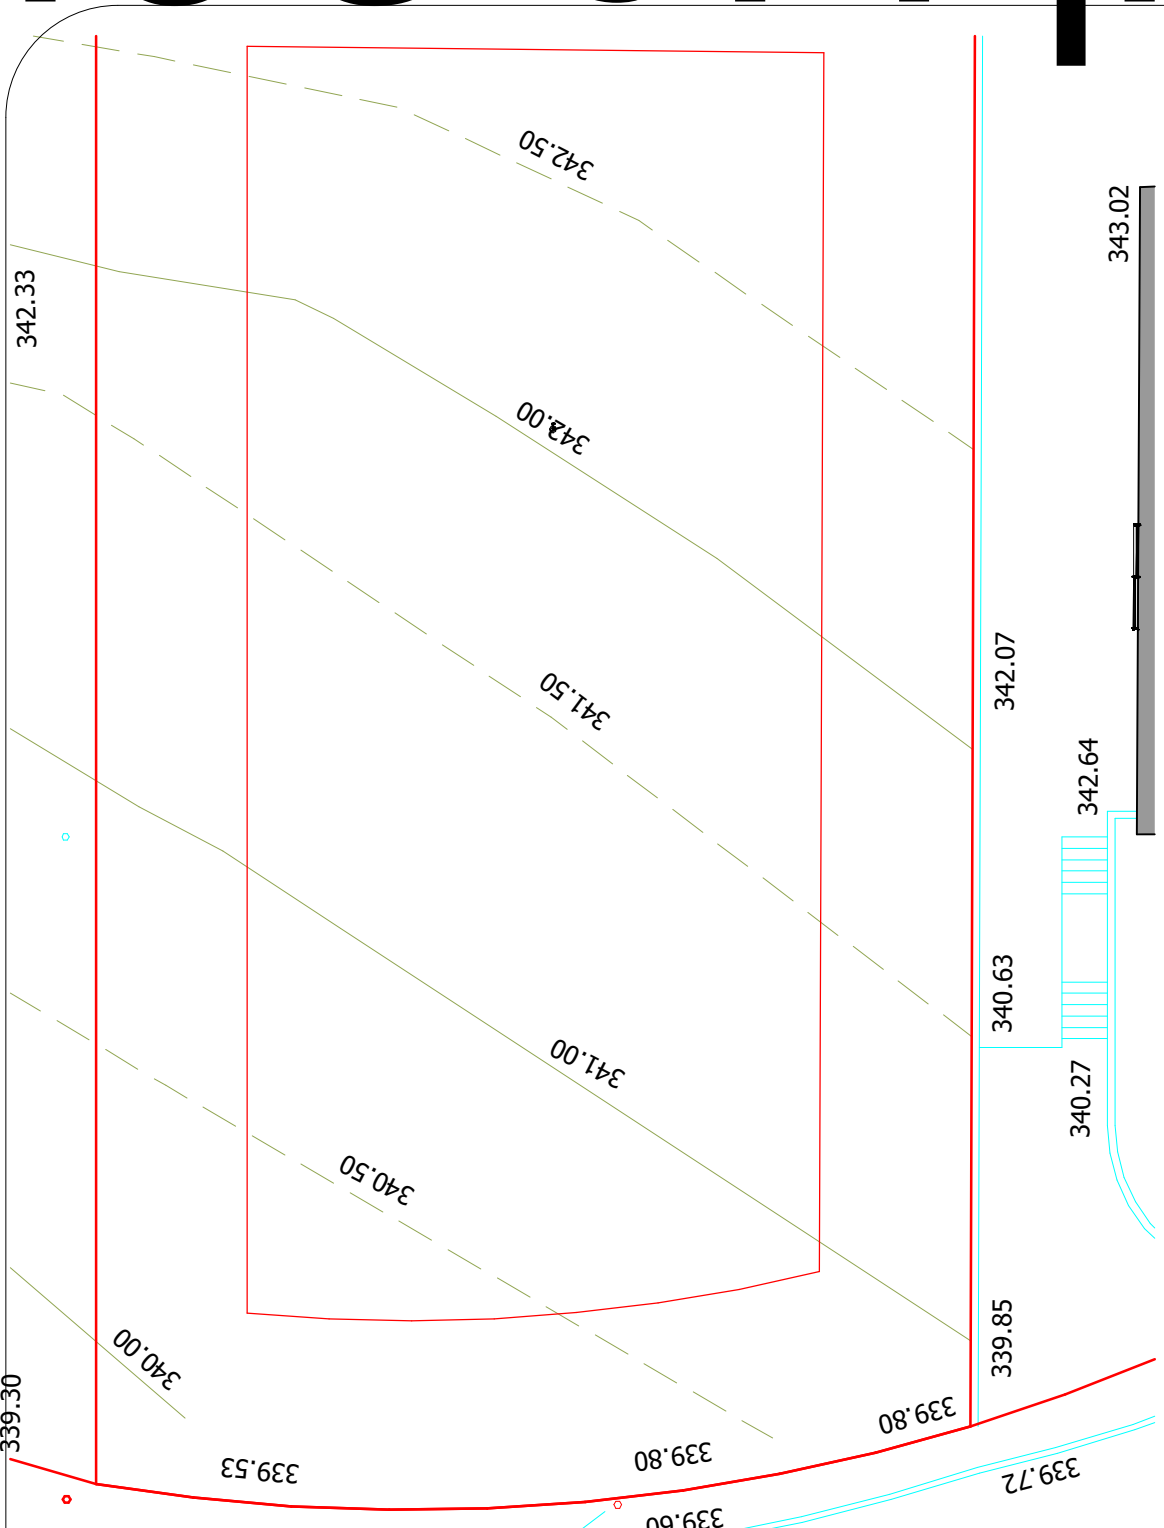


4 (0.00=341.55) תוכנית העמדה
1 : 250



השראה



הדמיות

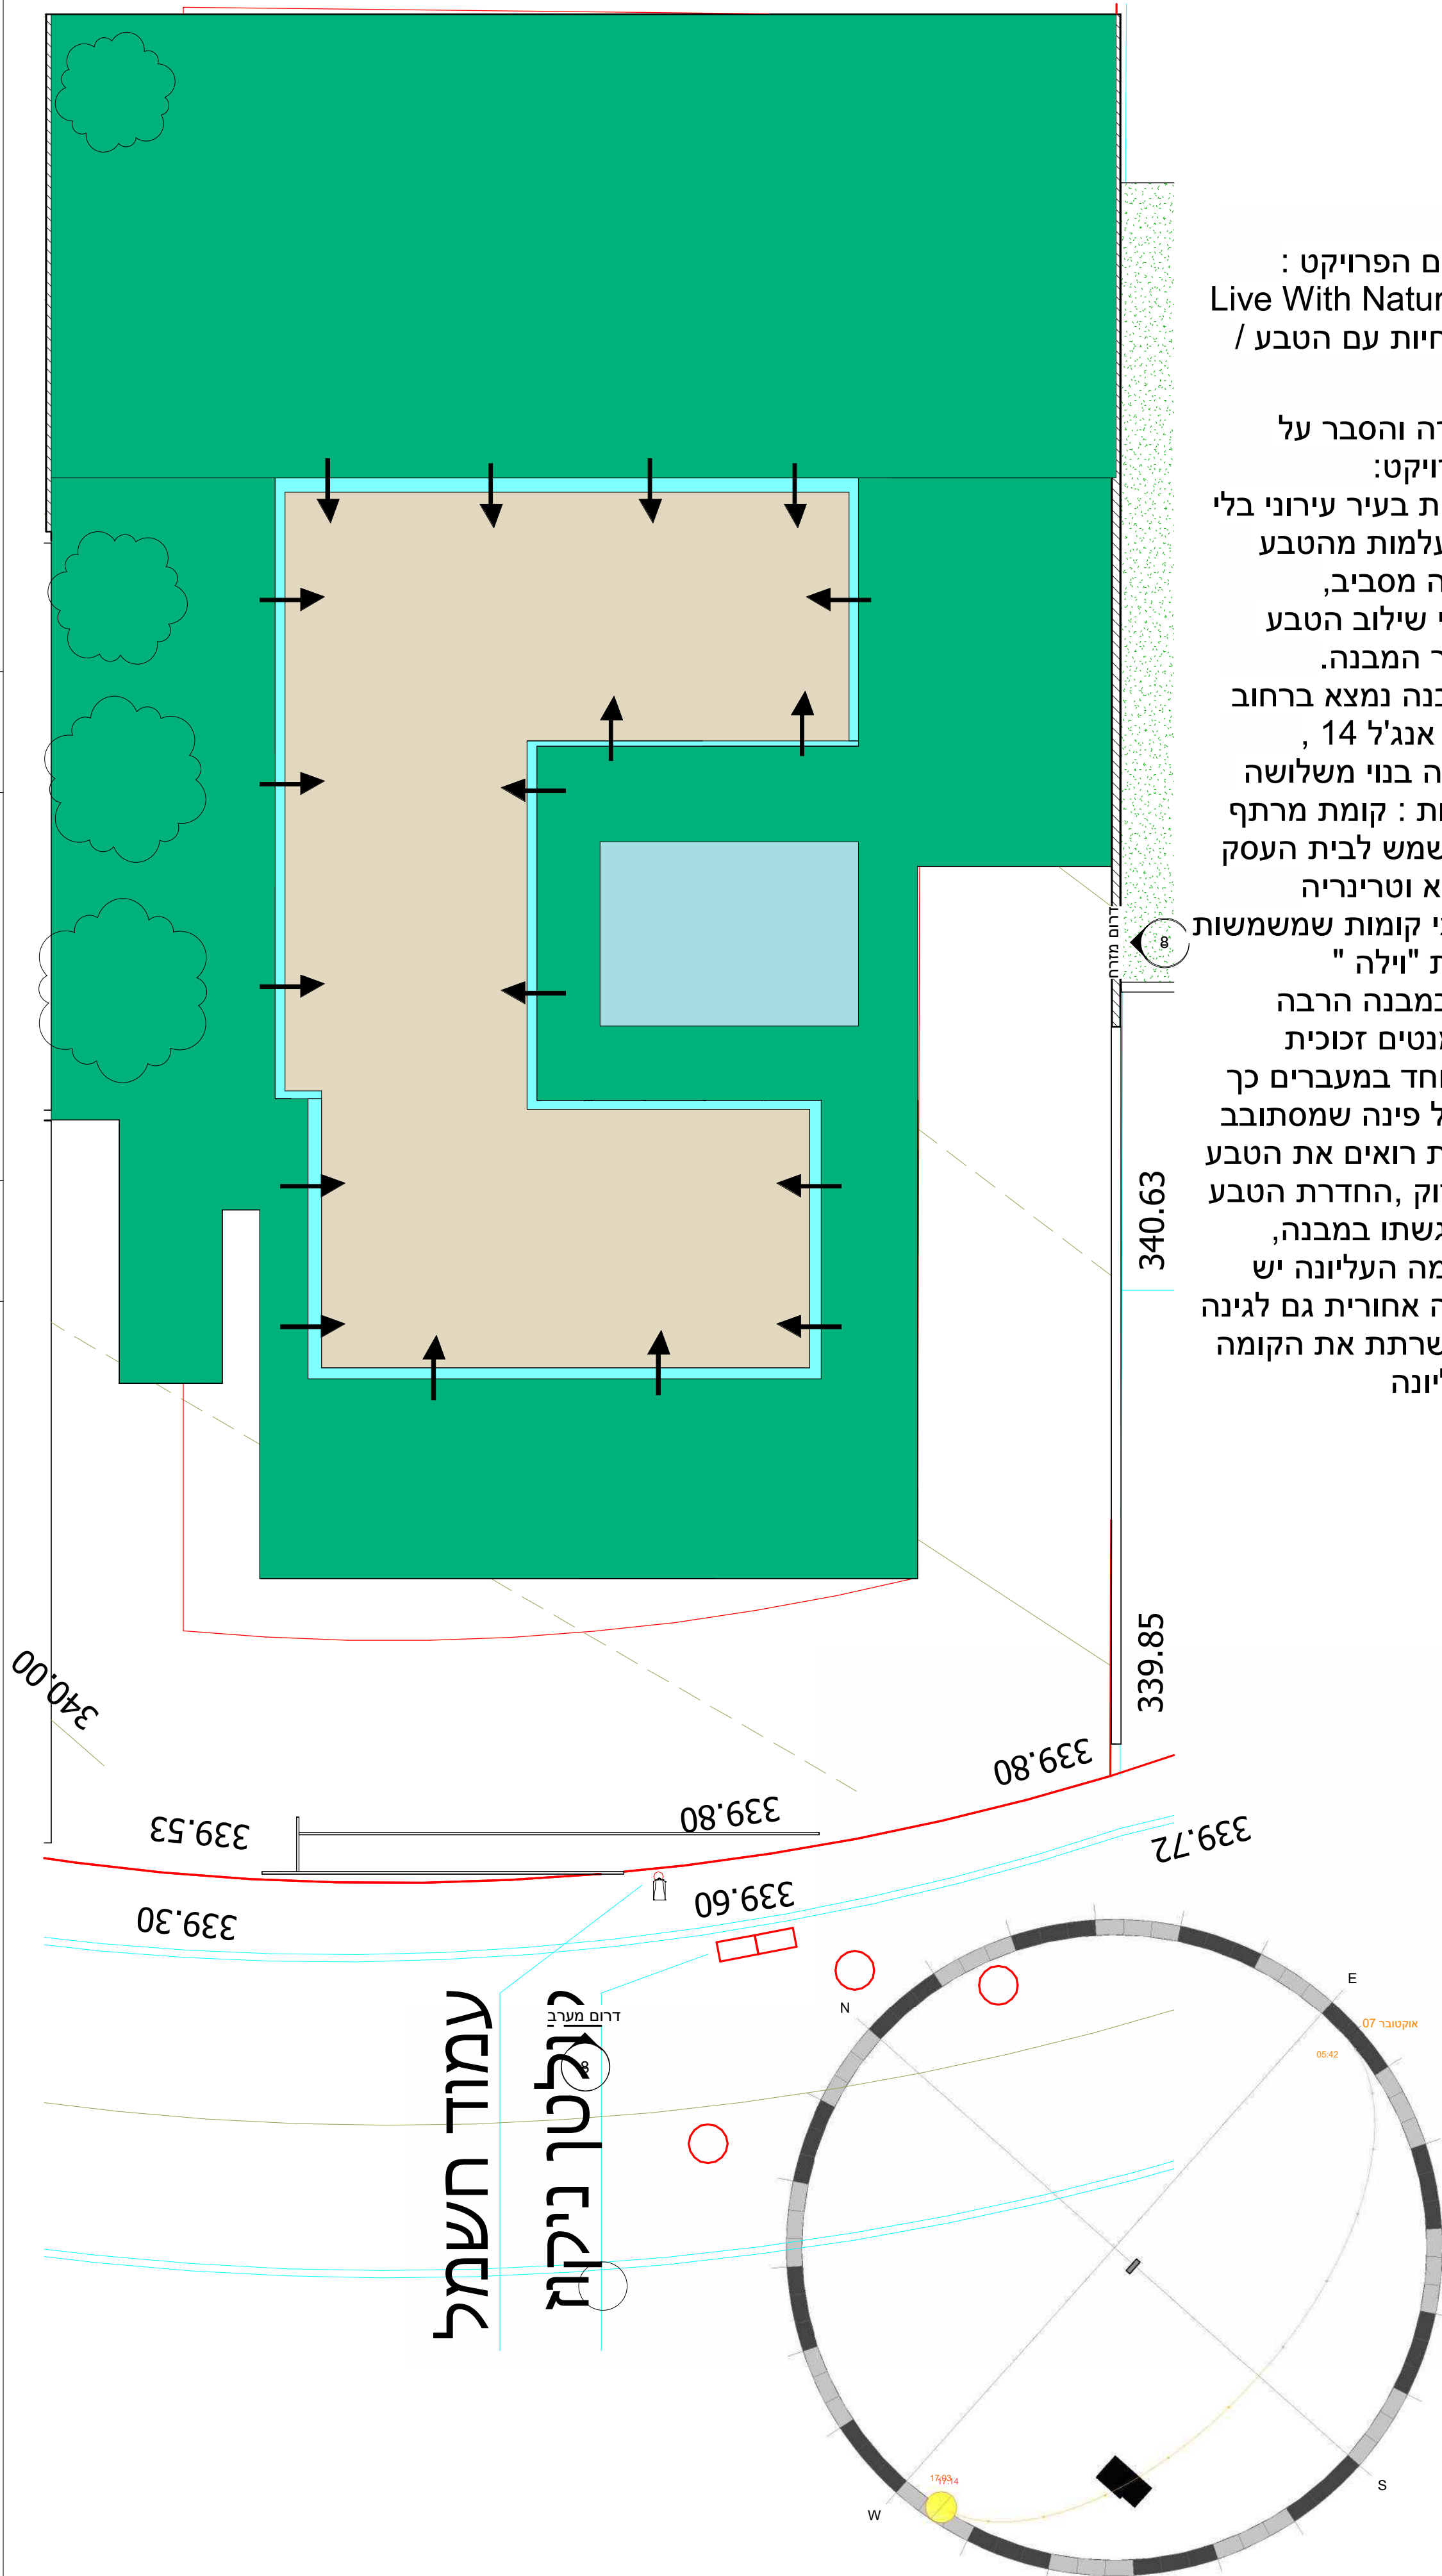

שם הפרויקט :
Live With Nature
/ לחיות עם הטבע

מטרה והסבר על הפרויקט:
לחיות בעיר עירוני בלי התעלמות מהטבע היפה מסביב, ניסוי שילוב הטבע לתוך המבנה. המבנה נמצא ברחוב יונה אנג'ל 14, מבנה בנוי משלושה קומות : קומת מרתף שמשמש לבית העסק שהוא וטרינריה ושתי קומות שמשמשות לבית "יולה" יש במבנה הרבה אלמנטים זכוכית במיוחד במעברים כך שכול פינה שמסתובב בבית רואים את הטבע והירוק, החדרת הטבע והרגשתו במבנה, בקומה העליונה יש יצאה אחורית גם לגינה שמשרתת את הקומה העליונה



פרוייקט



סידור גליונות

1	הגשת פרויקט
2	גיליון תכנית פיתוח
3	תוכנית קומה קרקע ק"מ 1:50
4	תוכנית קומה א' ק"מ 1:50
5	תוכניות קומות מרפאה + גג ק"מ 1:100
6	חתיכים ק"מ 1:100
7	חתיכים ק"מ 1:50
8	חזיתות ק"מ 1:100
9	חזית ק"מ 1:50
10	חזית ק"מ 1:50
11	גיליון פרטים
12	גיליון פרטי מדרגות
13	תוכניות קונסטרוקציה
14	גיליון עיצוב פנים- חזיתות 1:10
15	גיליון עיצוב פנים 2
16	גיליון הדמיות

מגיש:

שם: טלי שיחוב
ת"ז: 201094489
מחזור: 50/2

מונחים:

מנחה פרויקט:

חתימה: מיה חורי תאריך: אוקטובר 2022

מנחה קונסטרוקציה:

חתימה: אשר תאריך: אוקטובר 2022

פרטי גליון

הסבר על הפרויקט
סכמה
מודל רעיוני
הדמיות
סקירת שטח

מס' גליון

1



משרד הכלכלה
אגף בכיר להכשרה ולפיתוח כוח אדם
נורחש-הטכניון העונשתי להכשרה בטכנולוגיה ובנדון

פרוייקט



סידור גליונות

1	הגשת פרויקט
2	גיליון תכנית פיתוח
3	תוכנית קומה קרקע קנ"מ 1:50
4	תוכנית קומה א' קנ"מ 1:50
5	תוכניות קומות מרפאה + גג קנ"מ 1:100
6	חתיכים קנ"מ 1:100
7	חתיכים קנ"מ 1:50
8	חזיתות קנ"מ 1:100
9	חזית קנ"מ 1:50
10	חזית קנ"מ 1:50
11	גיליון פרטים
12	גיליון פרטי מדרגות
13	תוכניות קונסטרוקציה
14	גיליון עיצוב פנים- חזיתות 1:10
15	גיליון עיצוב פנים 2
16	גיליון הדמיות

מגיש:

שם: **נלי טיחונב**

ת"ז: **201094489**

מחזור: **50/2**

מנחים:

מנחה פרוייקט:

חתימה: _____ תאריך:


מנחה קונסטרוקציה:

חתימה: _____ תאריך:

פרטי גליון

גיליון תכנית פיתוח

מס' גליון

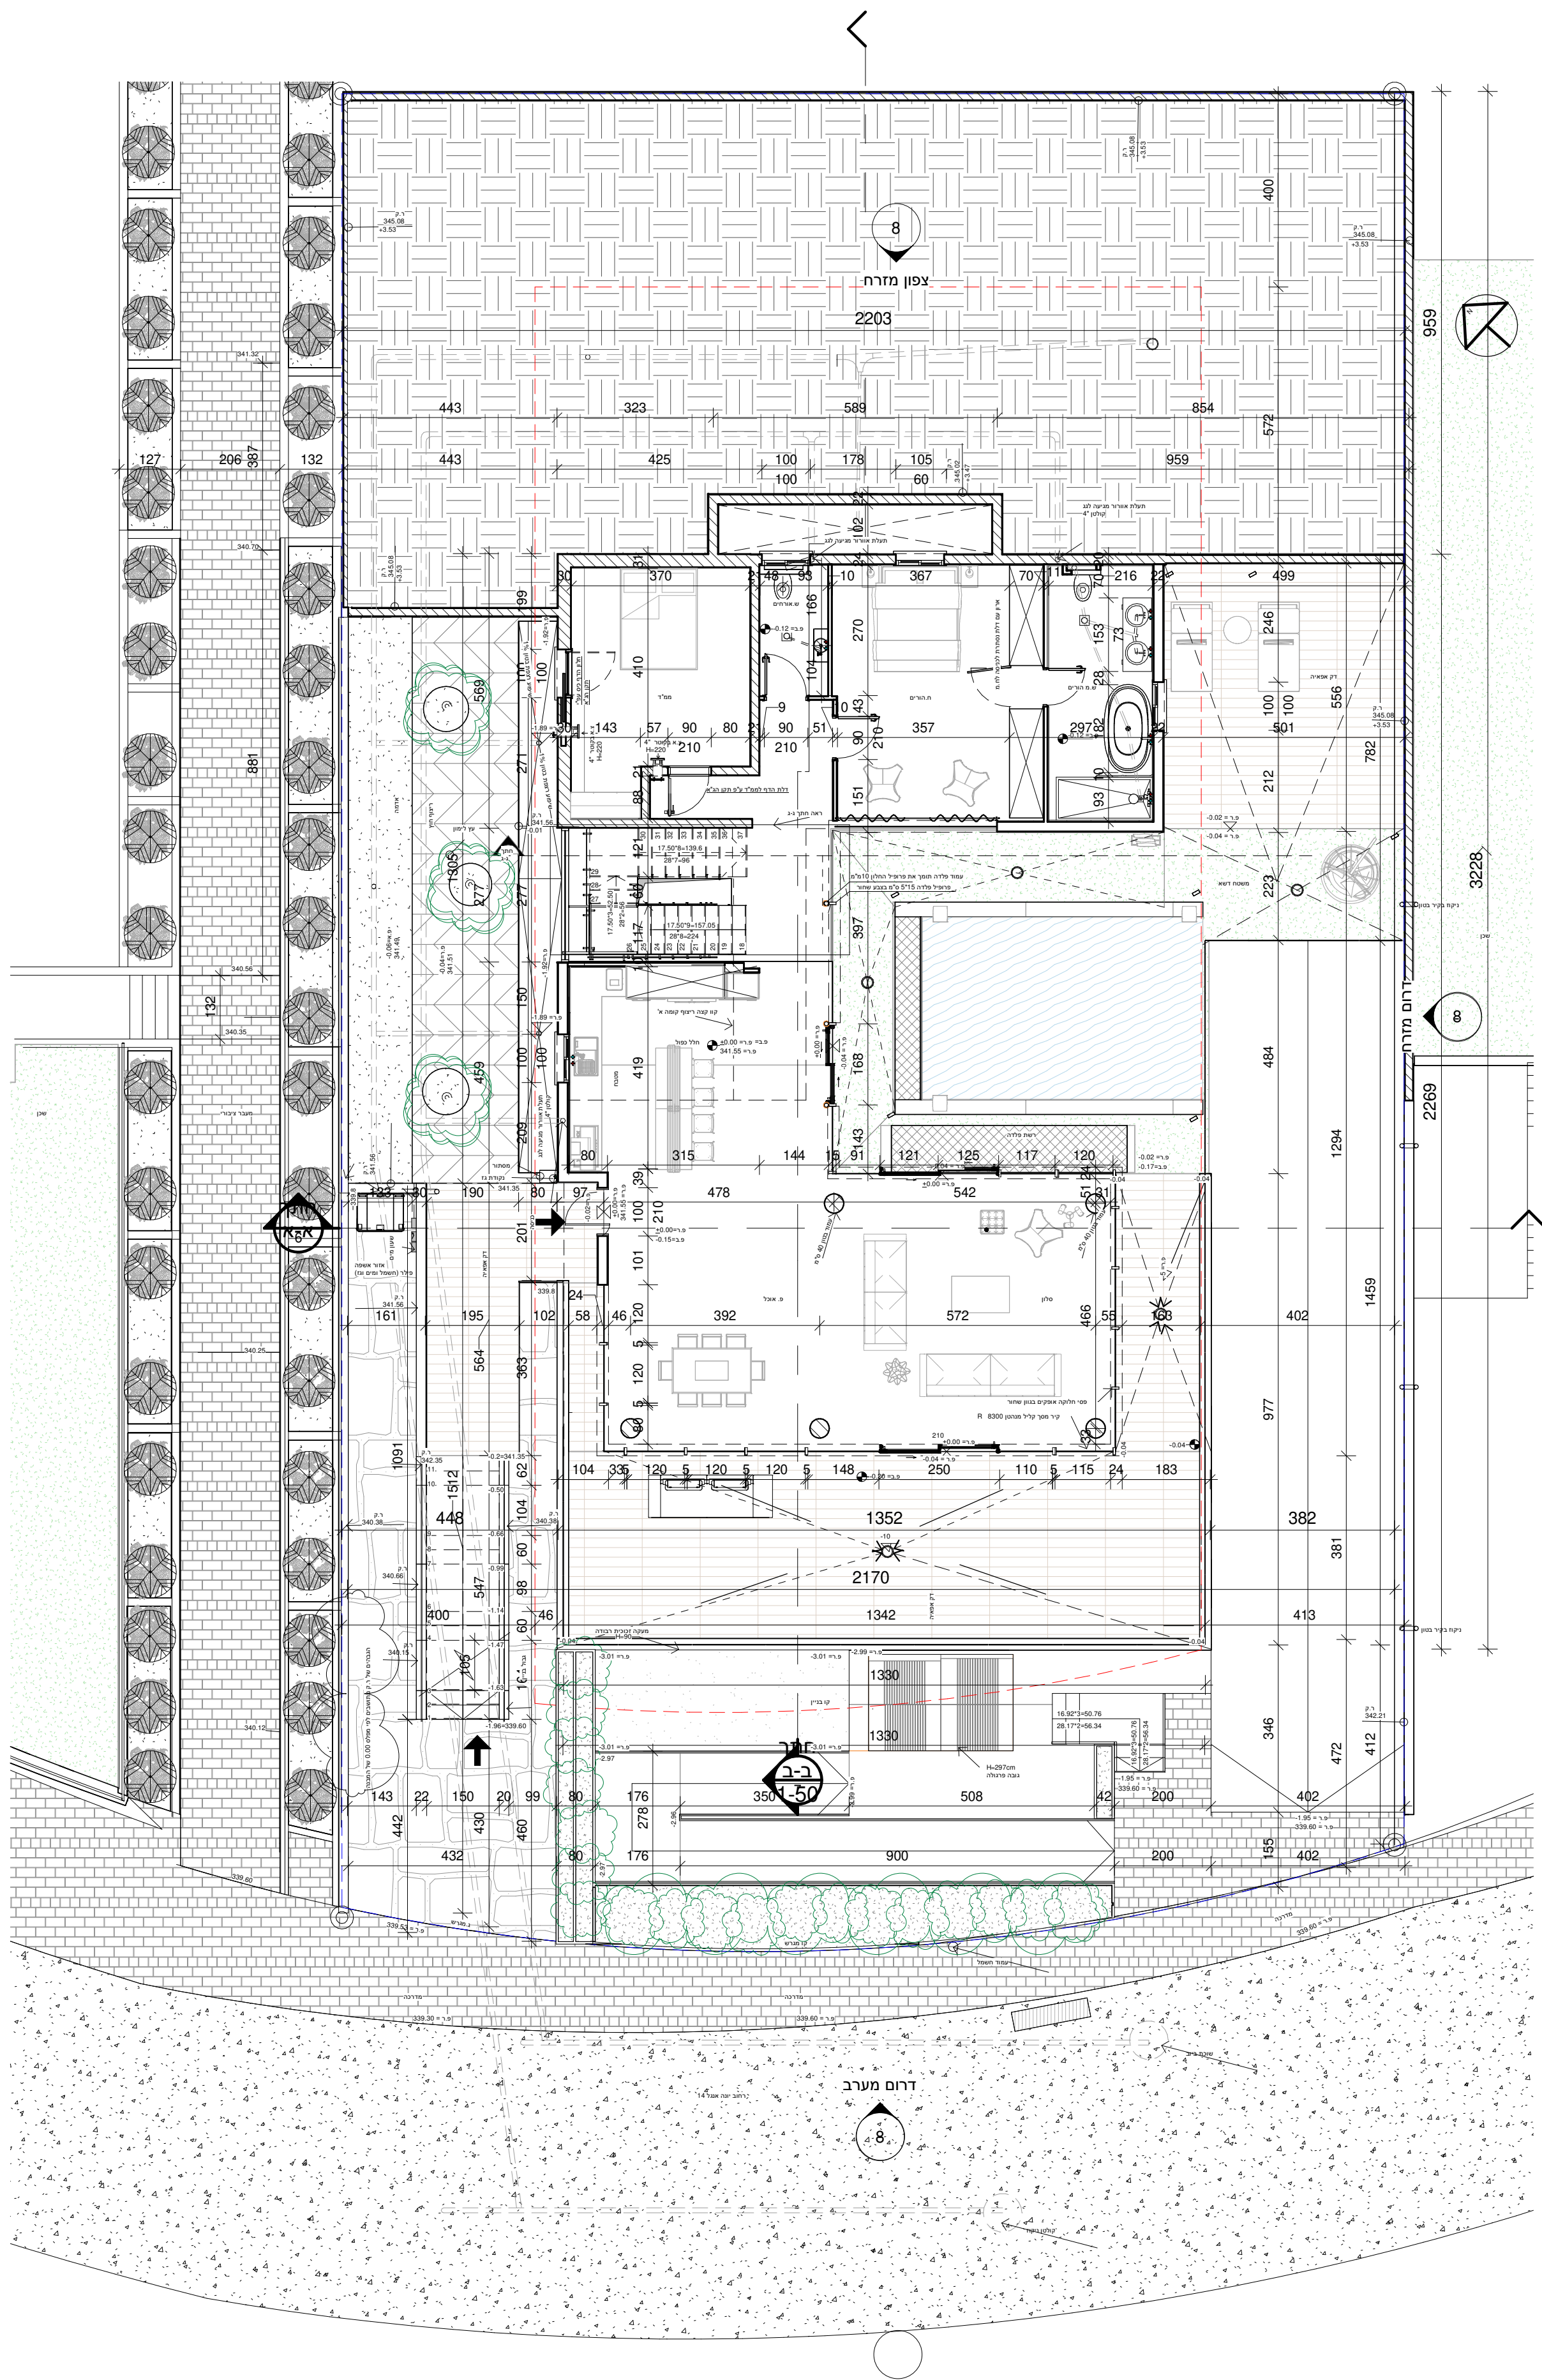


תוכנית פיתוח קומת קרקע

1 : 100

1

הטכניון
מכון מכנולוגי לישראל
בית הספר הארצי להנדסאים

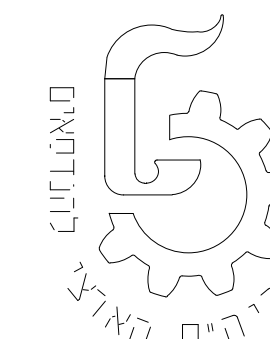

משרד הכלכלה
אגף בכיר להכשרה ולפיתוח כח אדם
מנהל-הטכניון הממשלתי להכשרה בטכנולוגיה ובמדע

פרוייקט



סידור גליונות

1	הגשת פרויקט
2	גיליון תכנית פיתוח
3	תוכנית קומה קרקע ק"מ 1:50
4	תוכנית קומה א' ק"מ 1:50
5	תוכנית קומות מרפאה + גג ק"מ 1:100
6	חתכים ק"מ 1:100
7	חתכים ק"מ 1:50
8	חזיתות ק"מ 1:100
9	חזית ק"מ 1:50
10	חזית ק"מ 1:50
11	גיליון פרטים
12	גיליון פרטי מדרגות
13	תוכנית קונסטרוקציה
14	גיליון עיצוב פנים- חזיתות 1:10
15	גיליון עיצוב פנים 2
16	גיליון הדמיות

מגינט:

לי טיחונוב


201034469

נ : מנחים

מנחה פרויקט:

חתימה: _____ תאריך: _____

מנחה קונסטרוקציה:


חתימה: _____ תאריך: _____

פרטי גליון


תוכנית קומה קרקע קנ"מ 1:50

מס' גליון

3

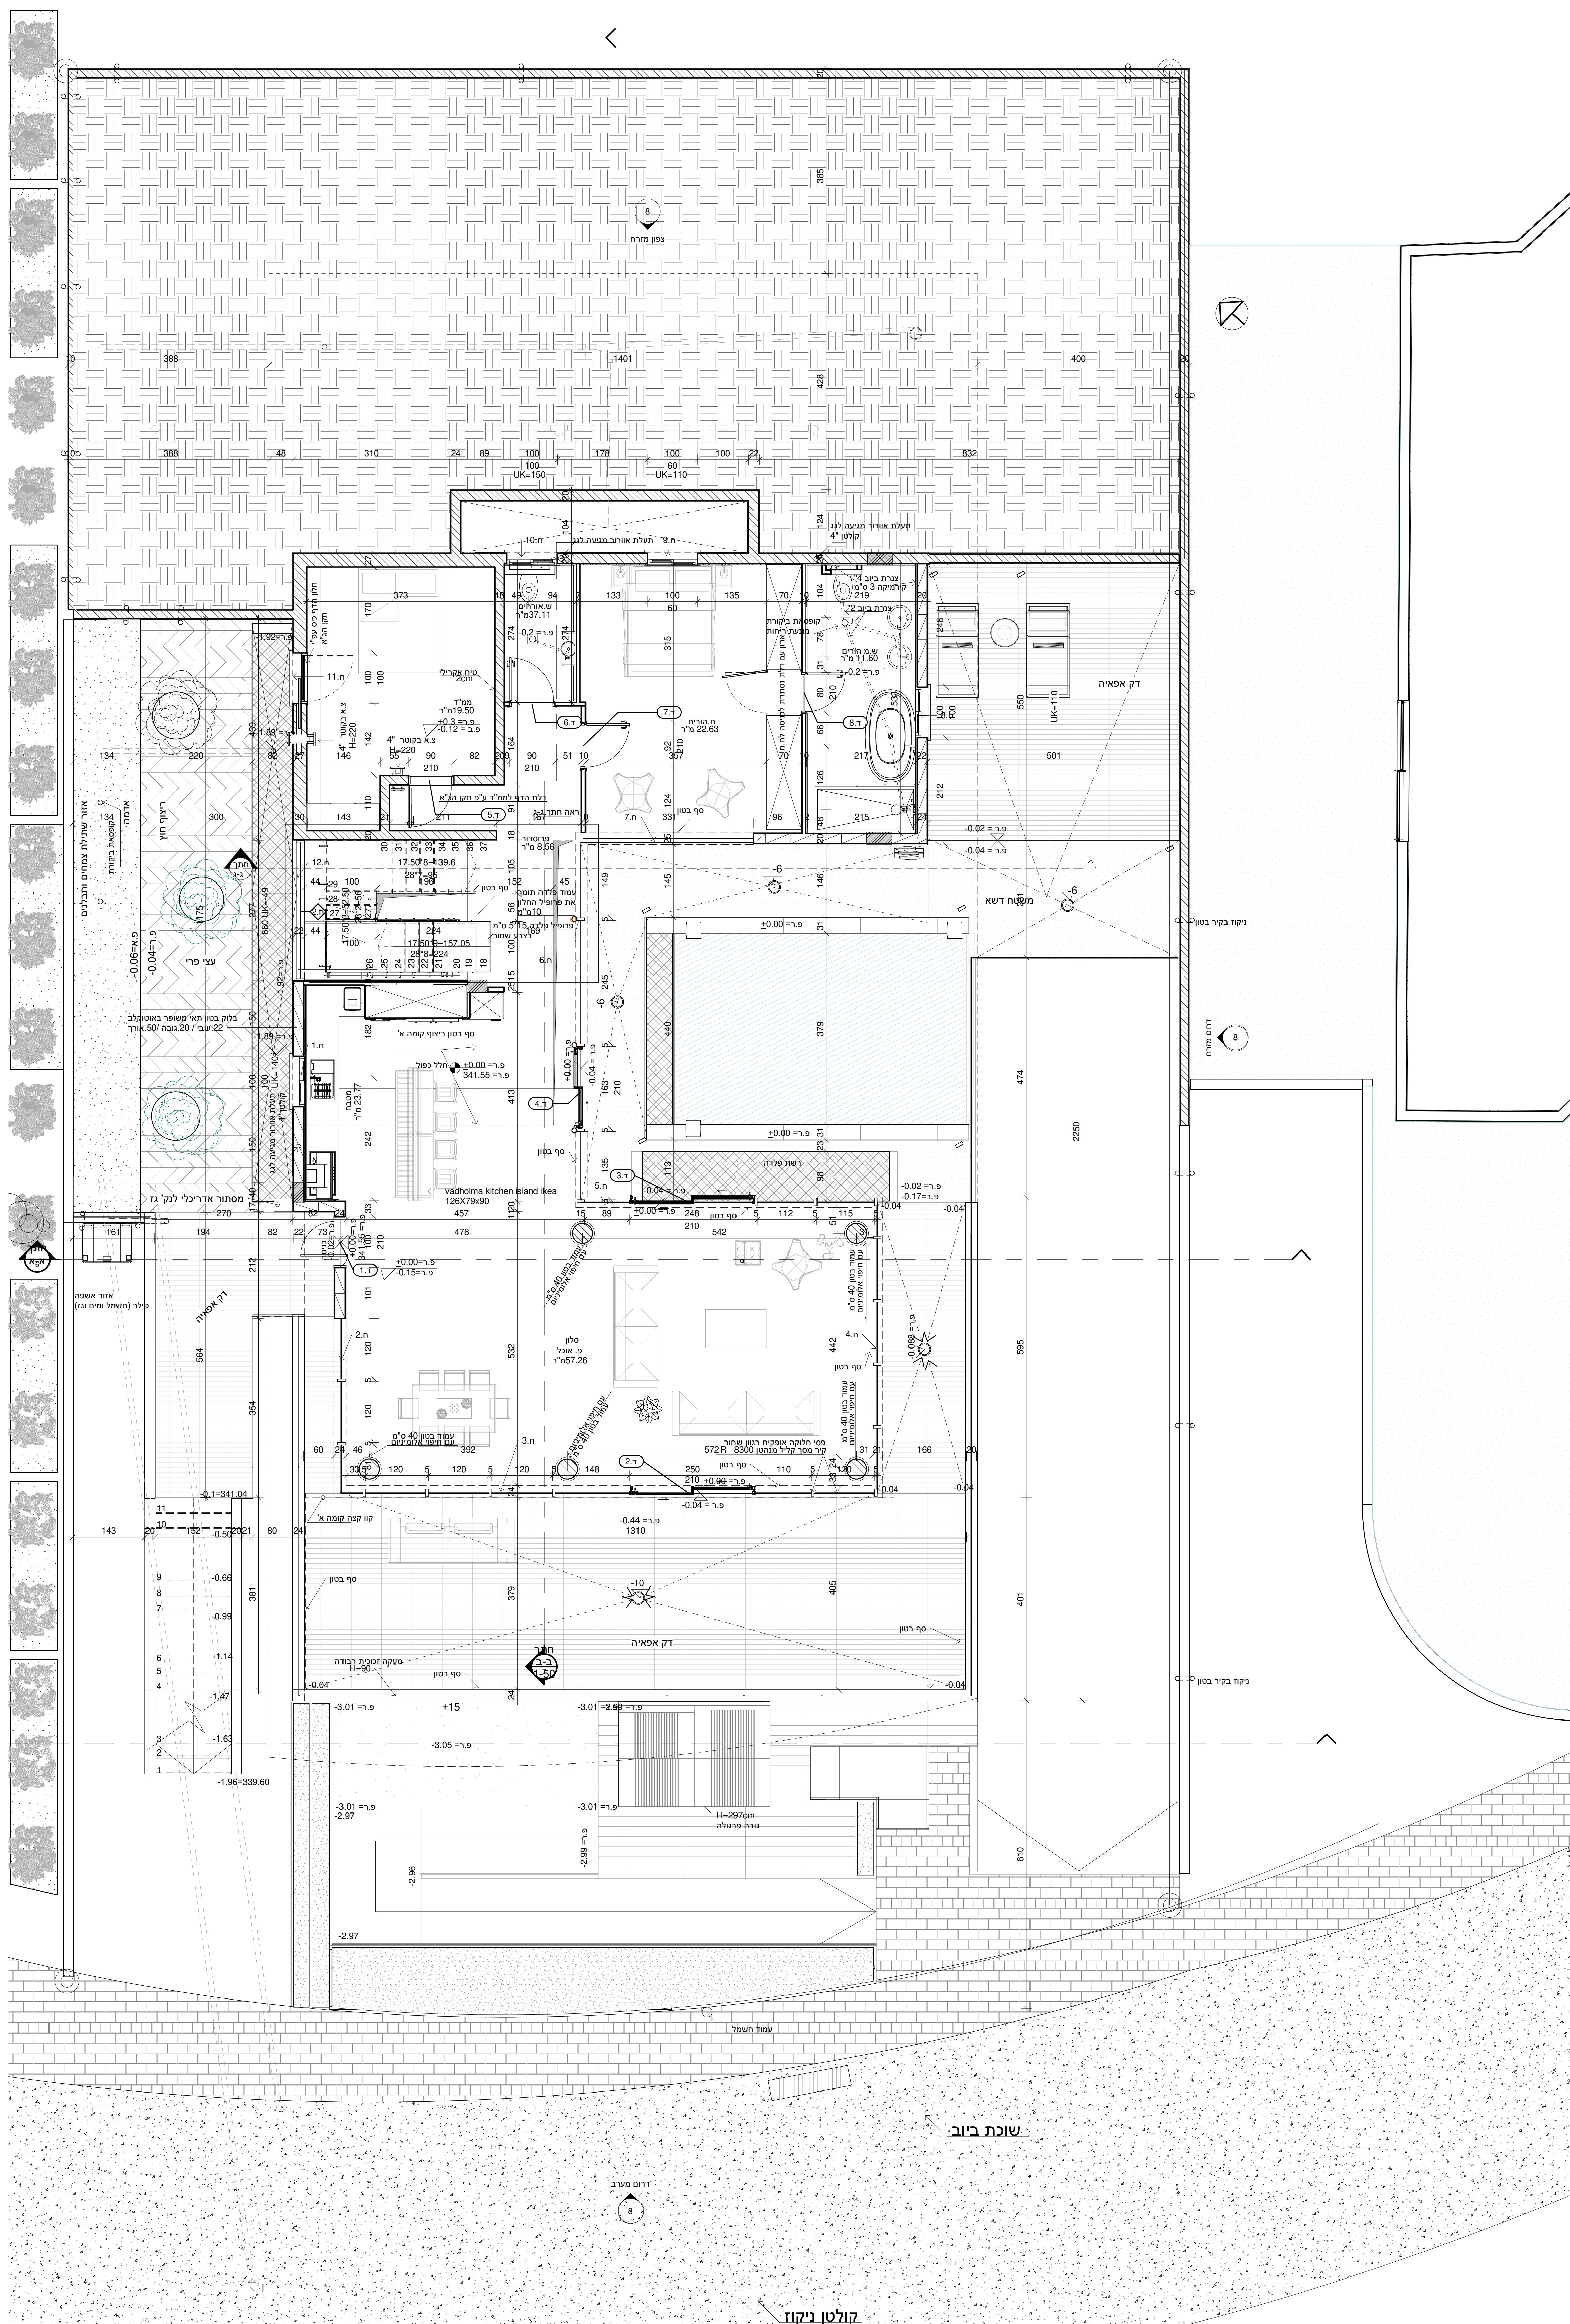

הטכניון
מכון טכנולוגי לישראל
בית הספר הארצי להנדסאים

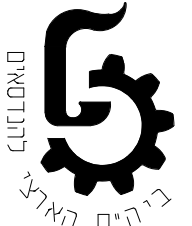

משרד הכלכלה
אגף בכיר להכשרה ולפיתוח כוח אדם



סידור גליונות

1	הגשת פרויקט
2	גיליון תכנית פיתוח
3	תוכנית קומה קרקע ק"מ 1:50
4	תוכנית קומה א' ק"מ 1:50
5	תוכניות קומות מרפאה + גג ק"מ 1:100
6	חתכים ק"מ 1:100
7	חתכים ק"מ 1:50
8	חזיתות ק"מ 1:100
9	חזית ק"מ 1:50
10	חזית ק"מ 1:50
11	גיליון פרטים
12	גיליון פרטי מדרגות
13	תוכניות קונסטרוקציה
14	גיליון עיצוב פנים- חזיתות 1:10
15	גיליון עיצוב פנים 2
16	גיליון הדמיות

מגיש:

שם: נלי טיחונב
ת"ז: 201094489
מחזור: 502

מנכדים:


מנהל מרחב:
מנהל פרויקט:
חתימה: _____ תאריך: _____
מנהל קונסטרוקציה:
חתימה: _____ תאריך: _____

פרטי גליון


תוכניות קומות מרפאה + גג ק"מ 1:100

מס' גליון


5

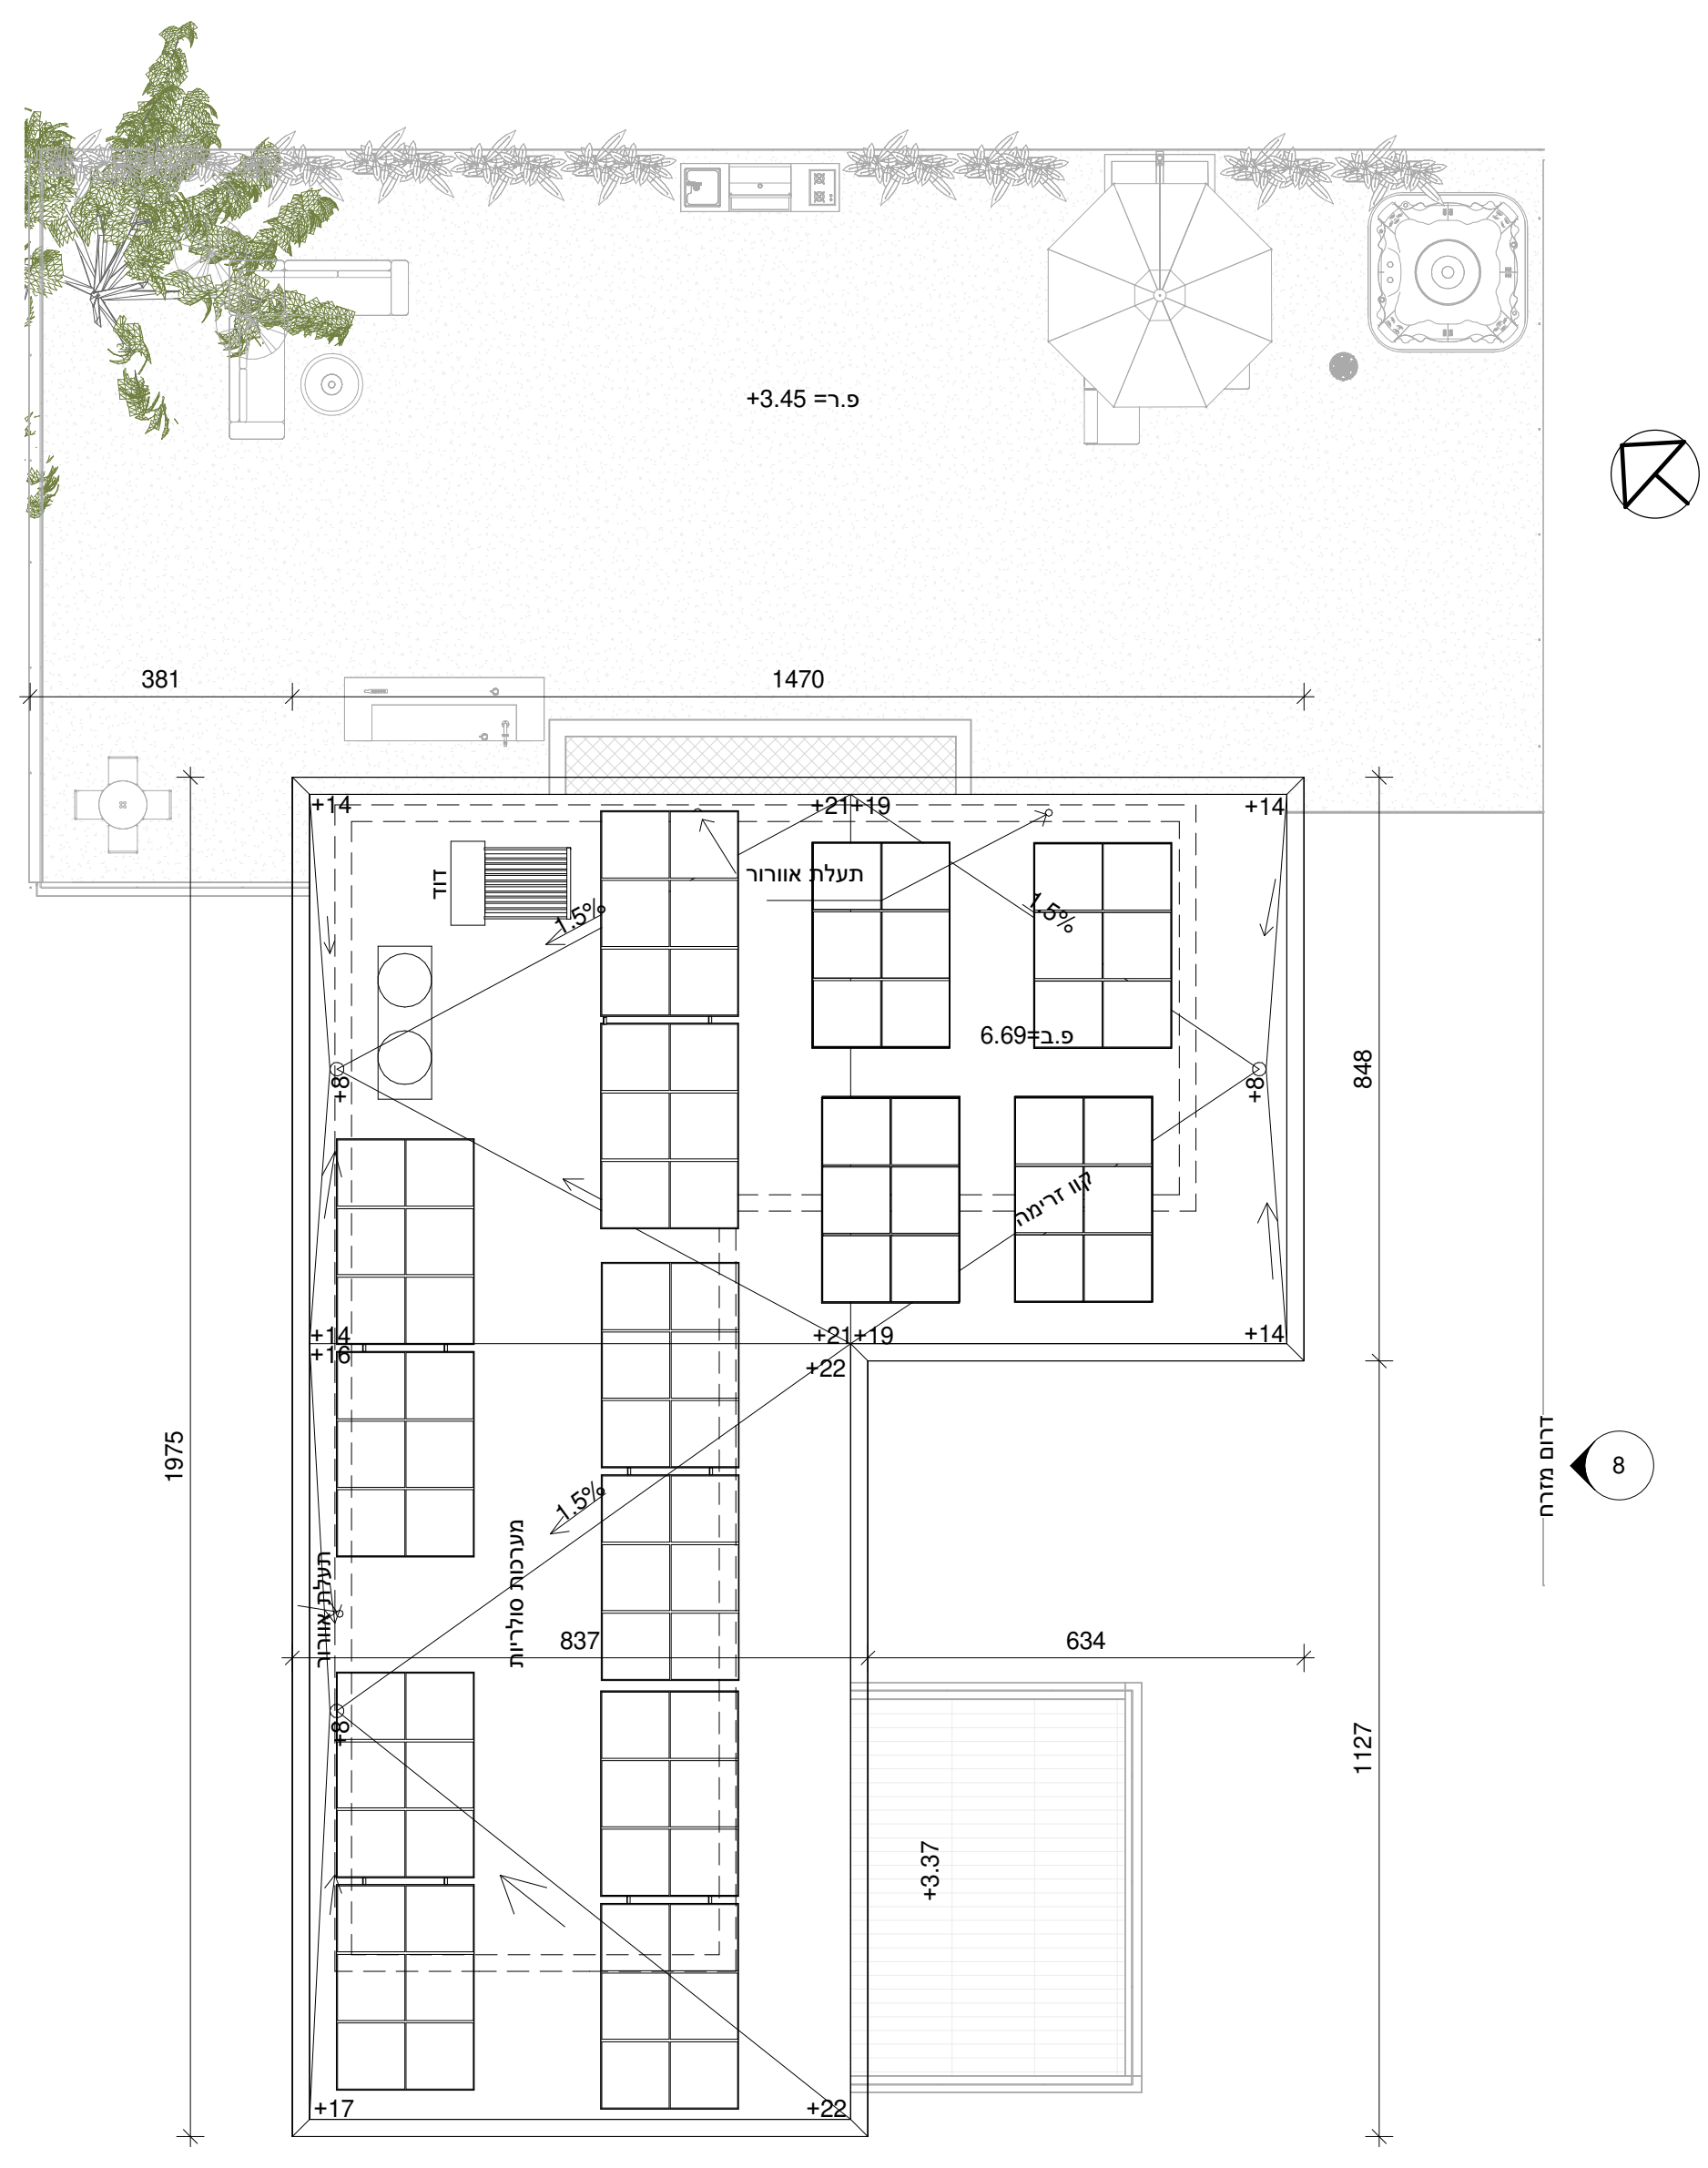


קומת גג
1 : 100

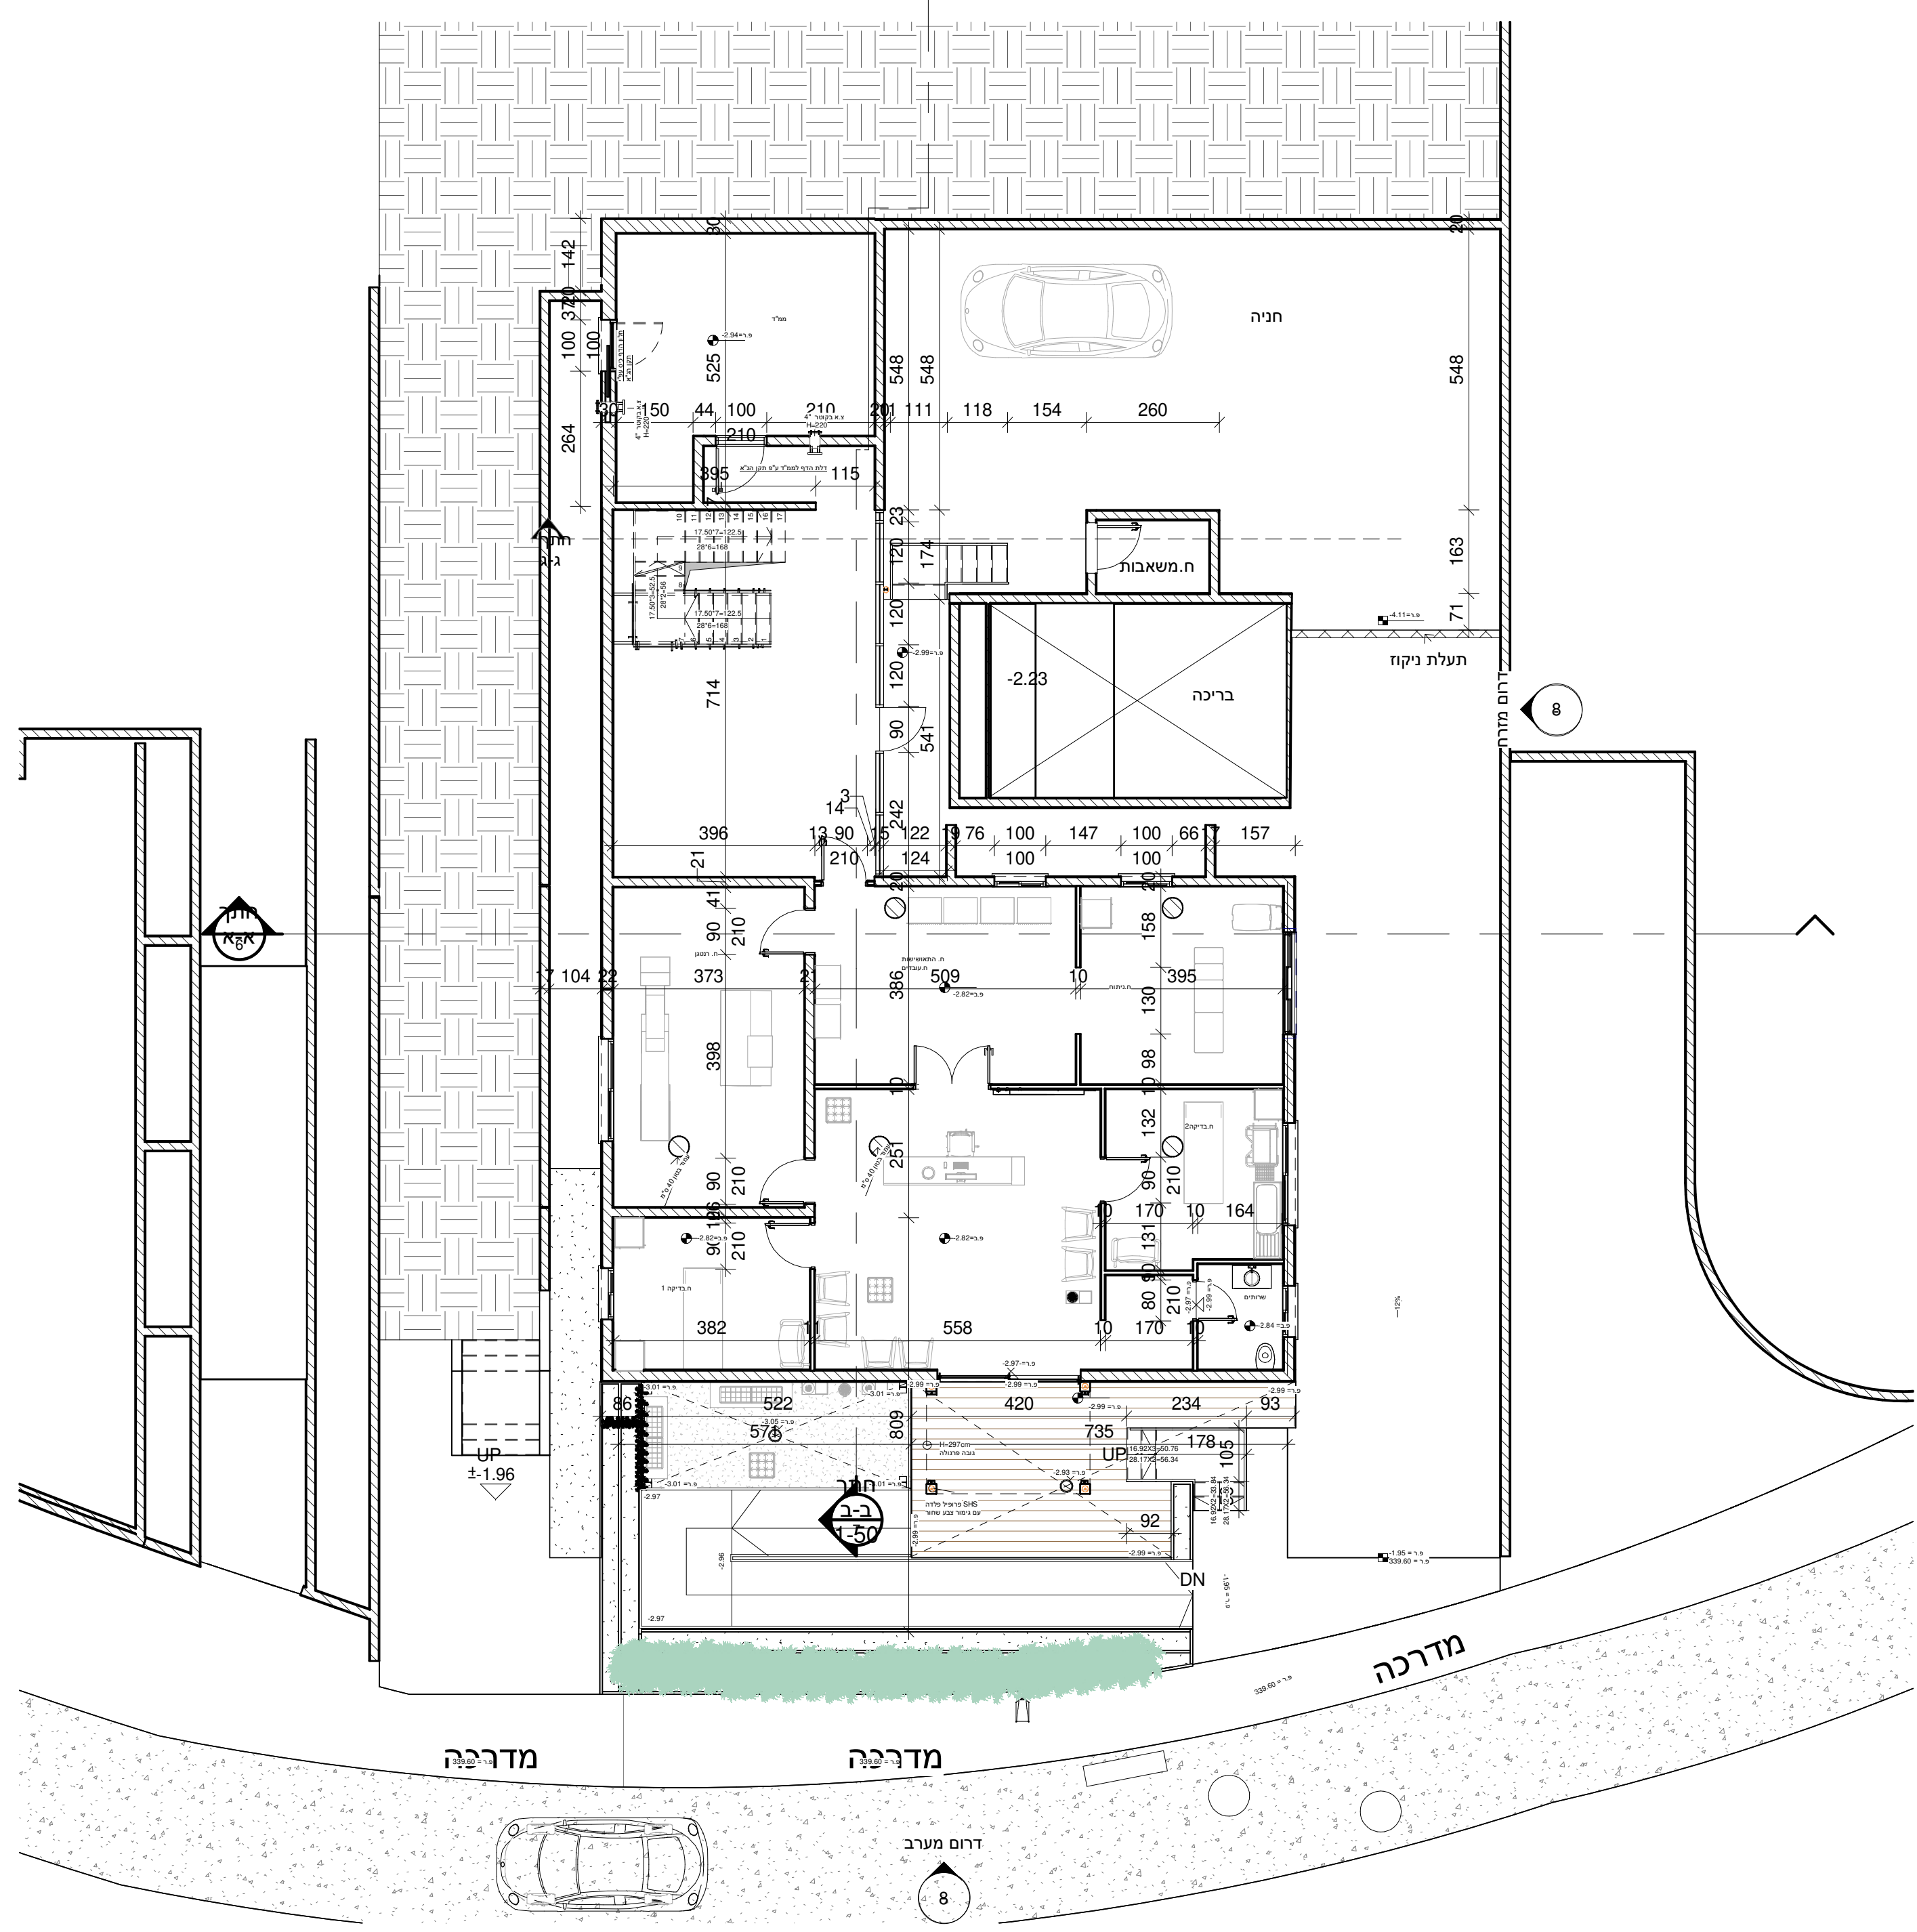


מרפאה
1 : 100

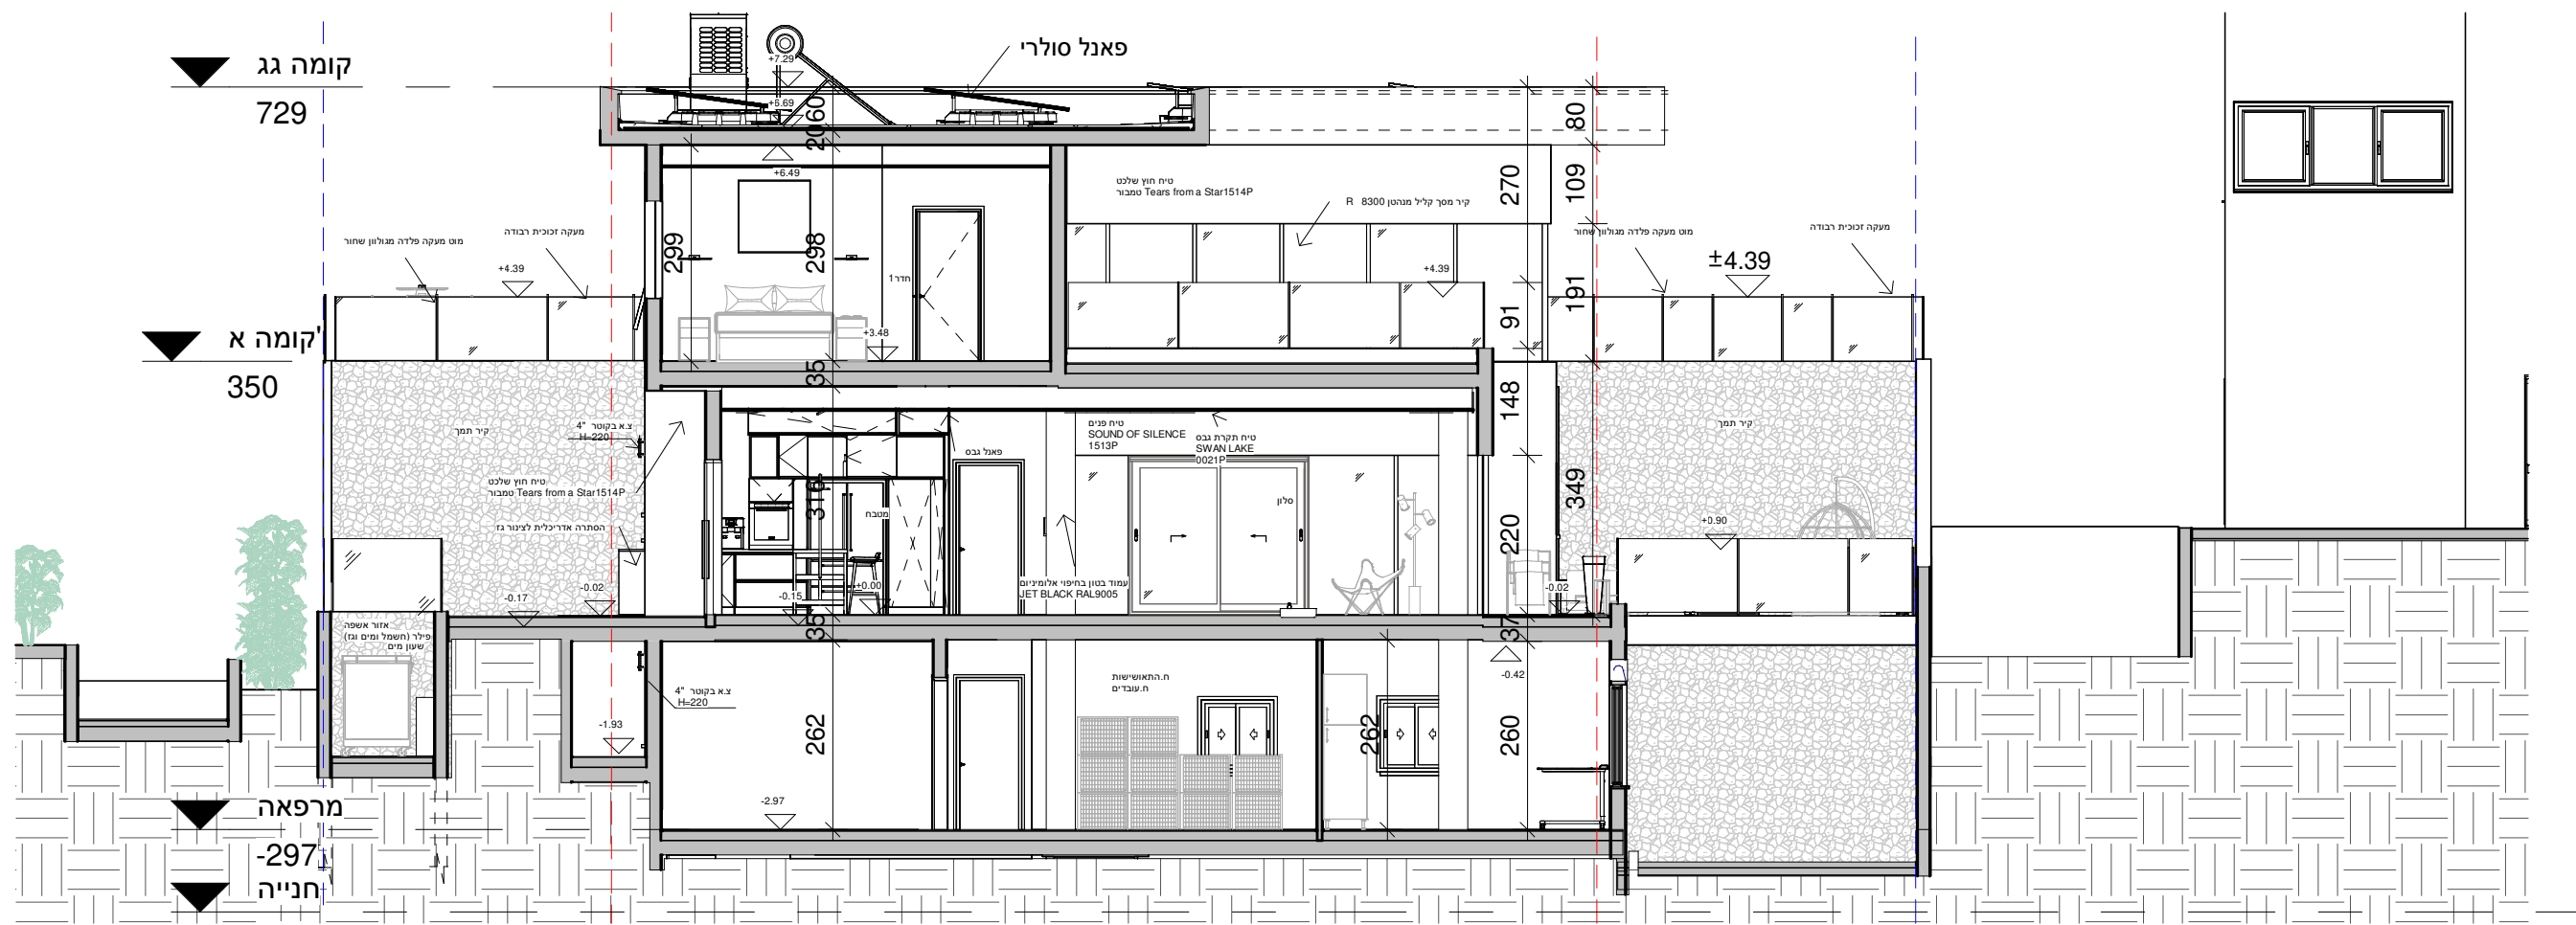

חתך א-א
1 : 100

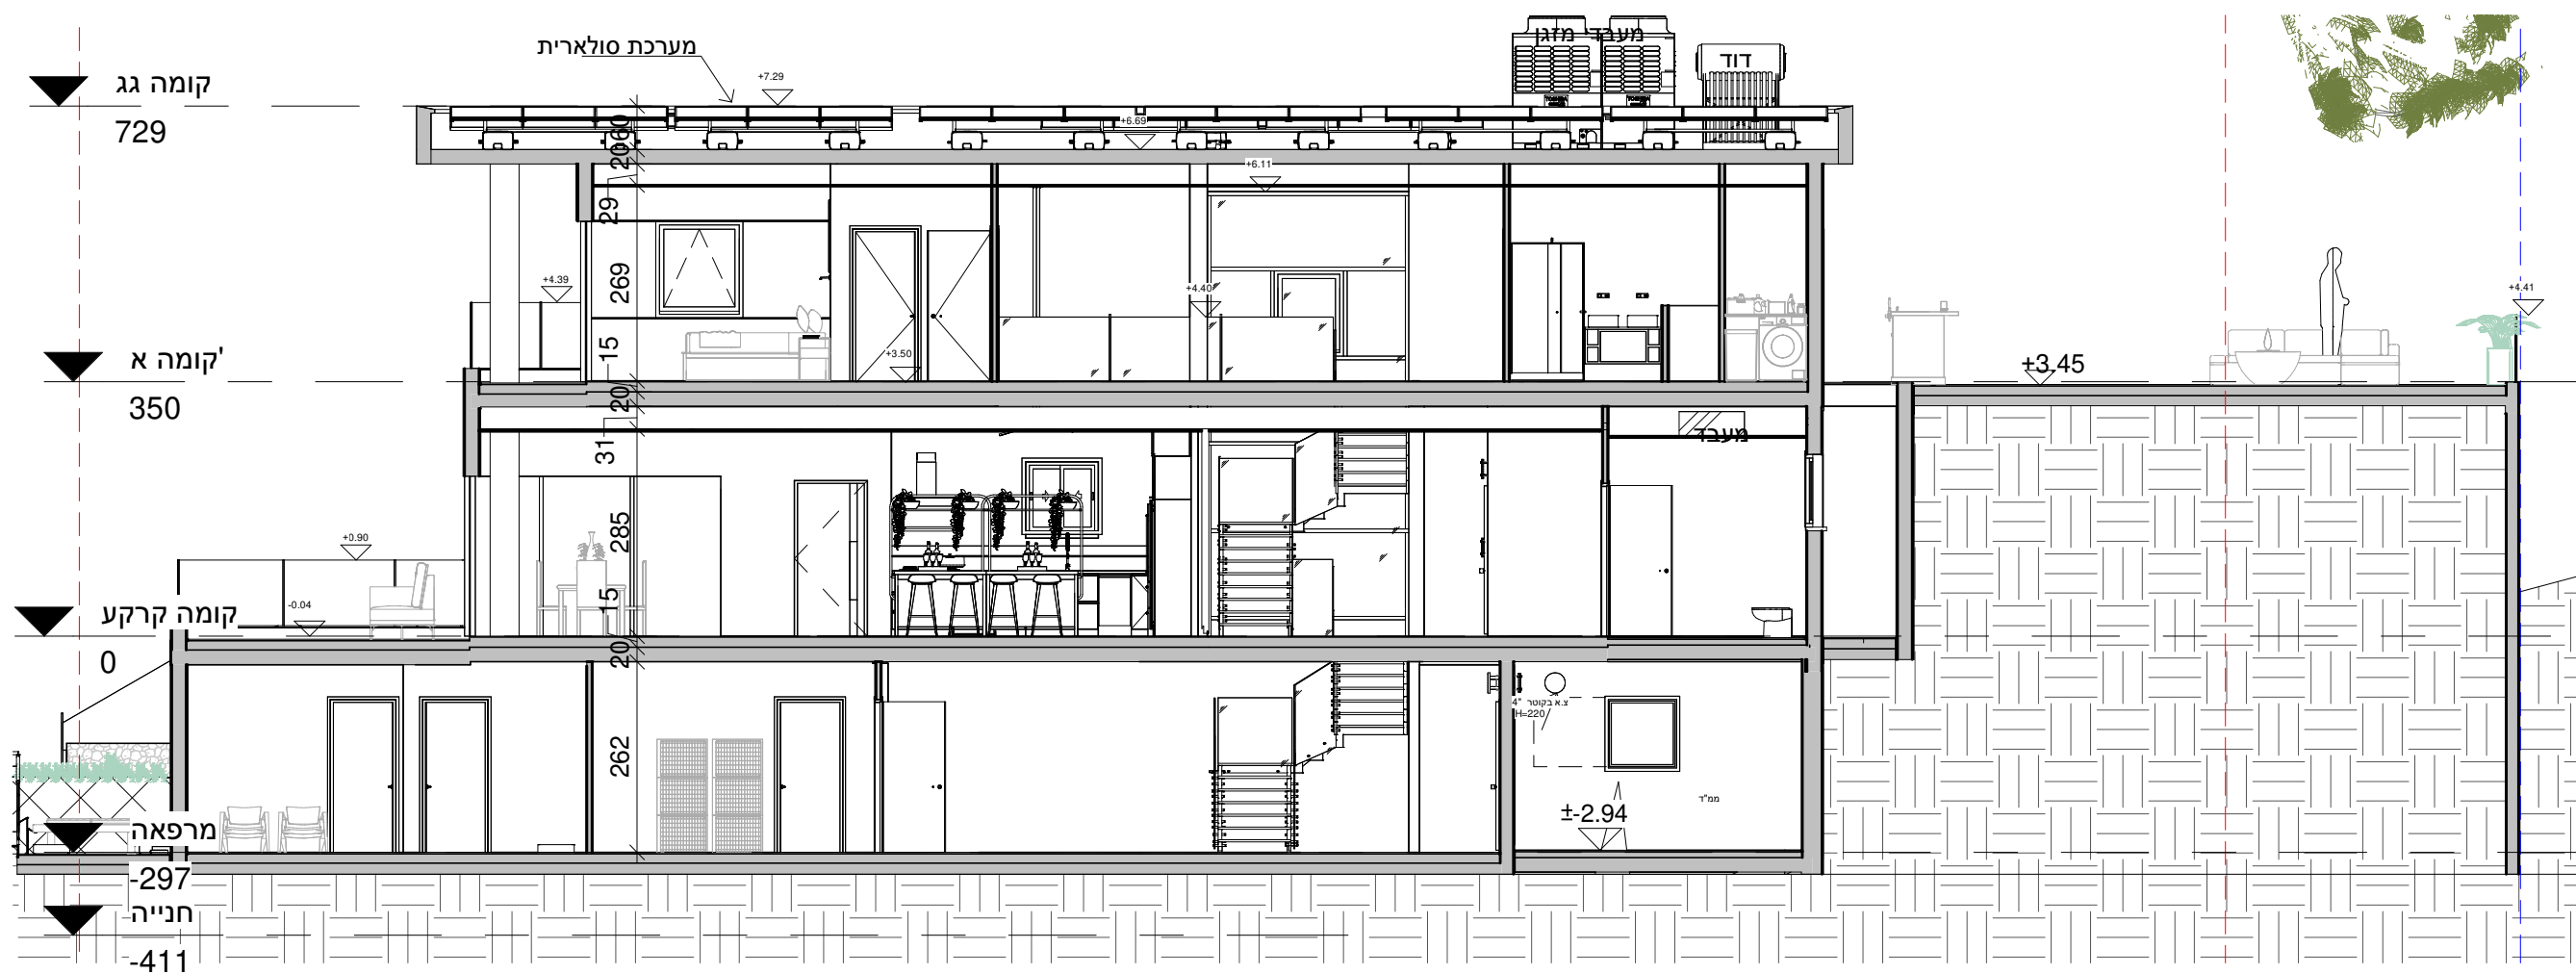


חתך ב-ב
1 : 100

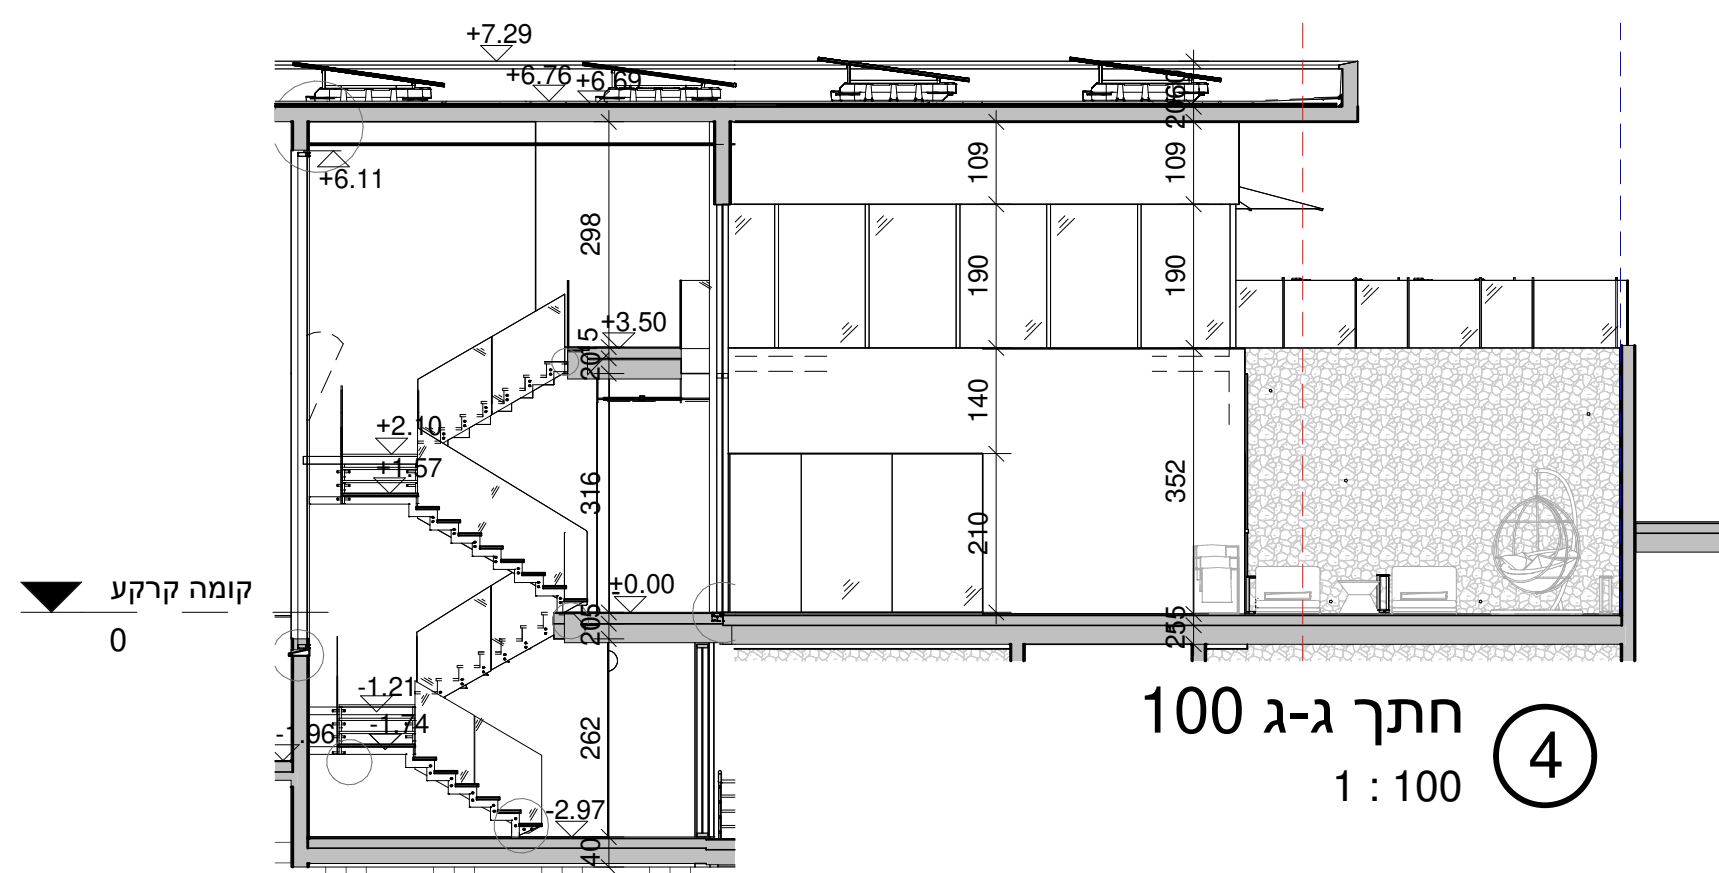

חתך ג-ג 100
1 : 100

הטכניון
מכון טכנולוגי לישראל
בית הספר הארצי להנדסאים

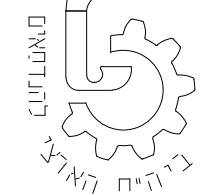

משרד הכלכלה
אגף בכיר להכשרה ולפיתוח כוח אדם
נורחש-הטכניון העירונית להכשרה בטכנולוגיה ובנדון

פרוייקט



סידור גליונות

1	הגשת פרויקט
2	גיליון תכנית פיתוח
3	תוכנית קומה קרקע קנ"מ 1:50
4	תוכנית קומה א' קנ"מ 1:50
5	תוכניות קומות מרפאה + גג קנ"מ 1:100
6	חתימים קנ"מ 1:100
7	חתימים קנ"מ 1:50
8	חזיתות קנ"מ 1:100
9	חזית קנ"מ 1:50
10	חזית קנ"מ 1:50
11	גיליון פרטים
12	גיליון פרטי מדרגות
13	תוכניות קונסטרוקציה
14	גיליון עיצוב פנים- חזיתות 1:10
15	גיליון עיצוב פנים 2
16	גיליון הדמיות

מגיש:

שם: נטלי טיחוב

ת"ז: 201094489

מחזור: 50/2

מנחים: מיה חורי

מנחה פרויקט:

חתימה: _____ תאריך: _____

מנחה קונסטרוקציה:

חתימה: _____ תאריך: _____

פרטי גליון

חתך א-א קנ"מ 1:100

חתך ב-ב קנ"מ 1:100

חתך ג-ג קנ"מ 1:100

מס' גליון

6

הטכניון

מכון טכנולוגי לישראל

בית הספר הארצי להנדסאים

5

טכניון

גידים הארצי

משרד הנדסה

אגף בכיר לראשונה ומפיתוח כוח אדם

נוה"ט-המכין תענושתי להכשרה בטכנולוגיה ובנדון

פרויקט

סידור גליונות

1	הגשת פרויקט
2	גיליון תכנית פיתוח
3	תוכנית קומה קרקע ק"מ 1:50
4	תוכנית קומה א' ק"מ 1:50
5	תוכניות קומות מרפאה + גג ק"מ 1:100
6	תחכים ק"מ 1:100
7	תחכים ק"מ 1:50
8	חזיתות ק"מ 1:100
9	חזית ק"מ 1:50
10	חזית ק"מ 1:50
11	גיליון פרטים
12	גיליון פרטי מדרגות
13	תוכניות קונסטרוקציה
14	גיליון עיצוב פנים- חזיתות 1:10
15	גיליון עיצוב פנים 2
16	גיליון הדמיות

מגיש:

שם: נטלי טיחובב
ת"ז: 201094489
מחזור: 50/2

מנחים:

מנחה פרויקט:

חתימה: _____ תאריך: _____

מנחה קונסטרוקציה:

חתימה: _____ תאריך: _____

פרטי גליון

חתך ב-ב ק"מ 1:50

חתך ג-ג ק"מ 1:50

מס' גליון

7

חתך ב-ב 1-50

1

1 : 50

חתך ג-ג

2

1 : 50

הטכניון

מכון טכנולוגי לישראל

בית הספר הארצי להנדסאים

משרד הנדסאות

אגף בכיר לרכשורה ולפיתוח כוח אדם

מהי-טכניון המחשבות להנדסורה בטכנולוגיה ובמדע

פרוייקט

סידור גליונות

1	הגשת פרויקט
2	גיליון תכנית פיתוח
3	תוכנית קומה קרקע קב"מ 1:50
4	תוכנית קומה א' קב"מ 1:50
5	תוכניות קומות מרפאה + גג קב"מ 1:100
6	חתכים קב"מ 1:100
7	חתכים קב"מ 1:50
8	חזיתות קב"מ 1:100
9	חזית קב"מ 1:50
10	חזית קב"מ 1:50
11	גיליון פרטים
12	גיליון פרטי מדרגות
13	תוכניות קונסטרוקציה
14	גיליון עיצוב פנים- חזיתות 1:10
15	גיליון עיצוב פנים 2
16	גיליון הדמיות

מגיש:

שם: נעלי טיחונב
ת"ז: 201094489
מחזור: 50/2

מנזדים: מית חור

מנחה פרוייקט:
חתימה: _____ תאריך: _____
מנחה קונסטרוקציה:
חתימה: _____ תאריך: _____

פרטי גליון

חזית צפון מערב קב"מ 1:100
חזית צפון מזרח 1:100
חזית דרום מזרח קב"מ 1:100
חזית דרום מערב 1:100

מס' גליון


8



חזית צפון מערב

2

1 : 100

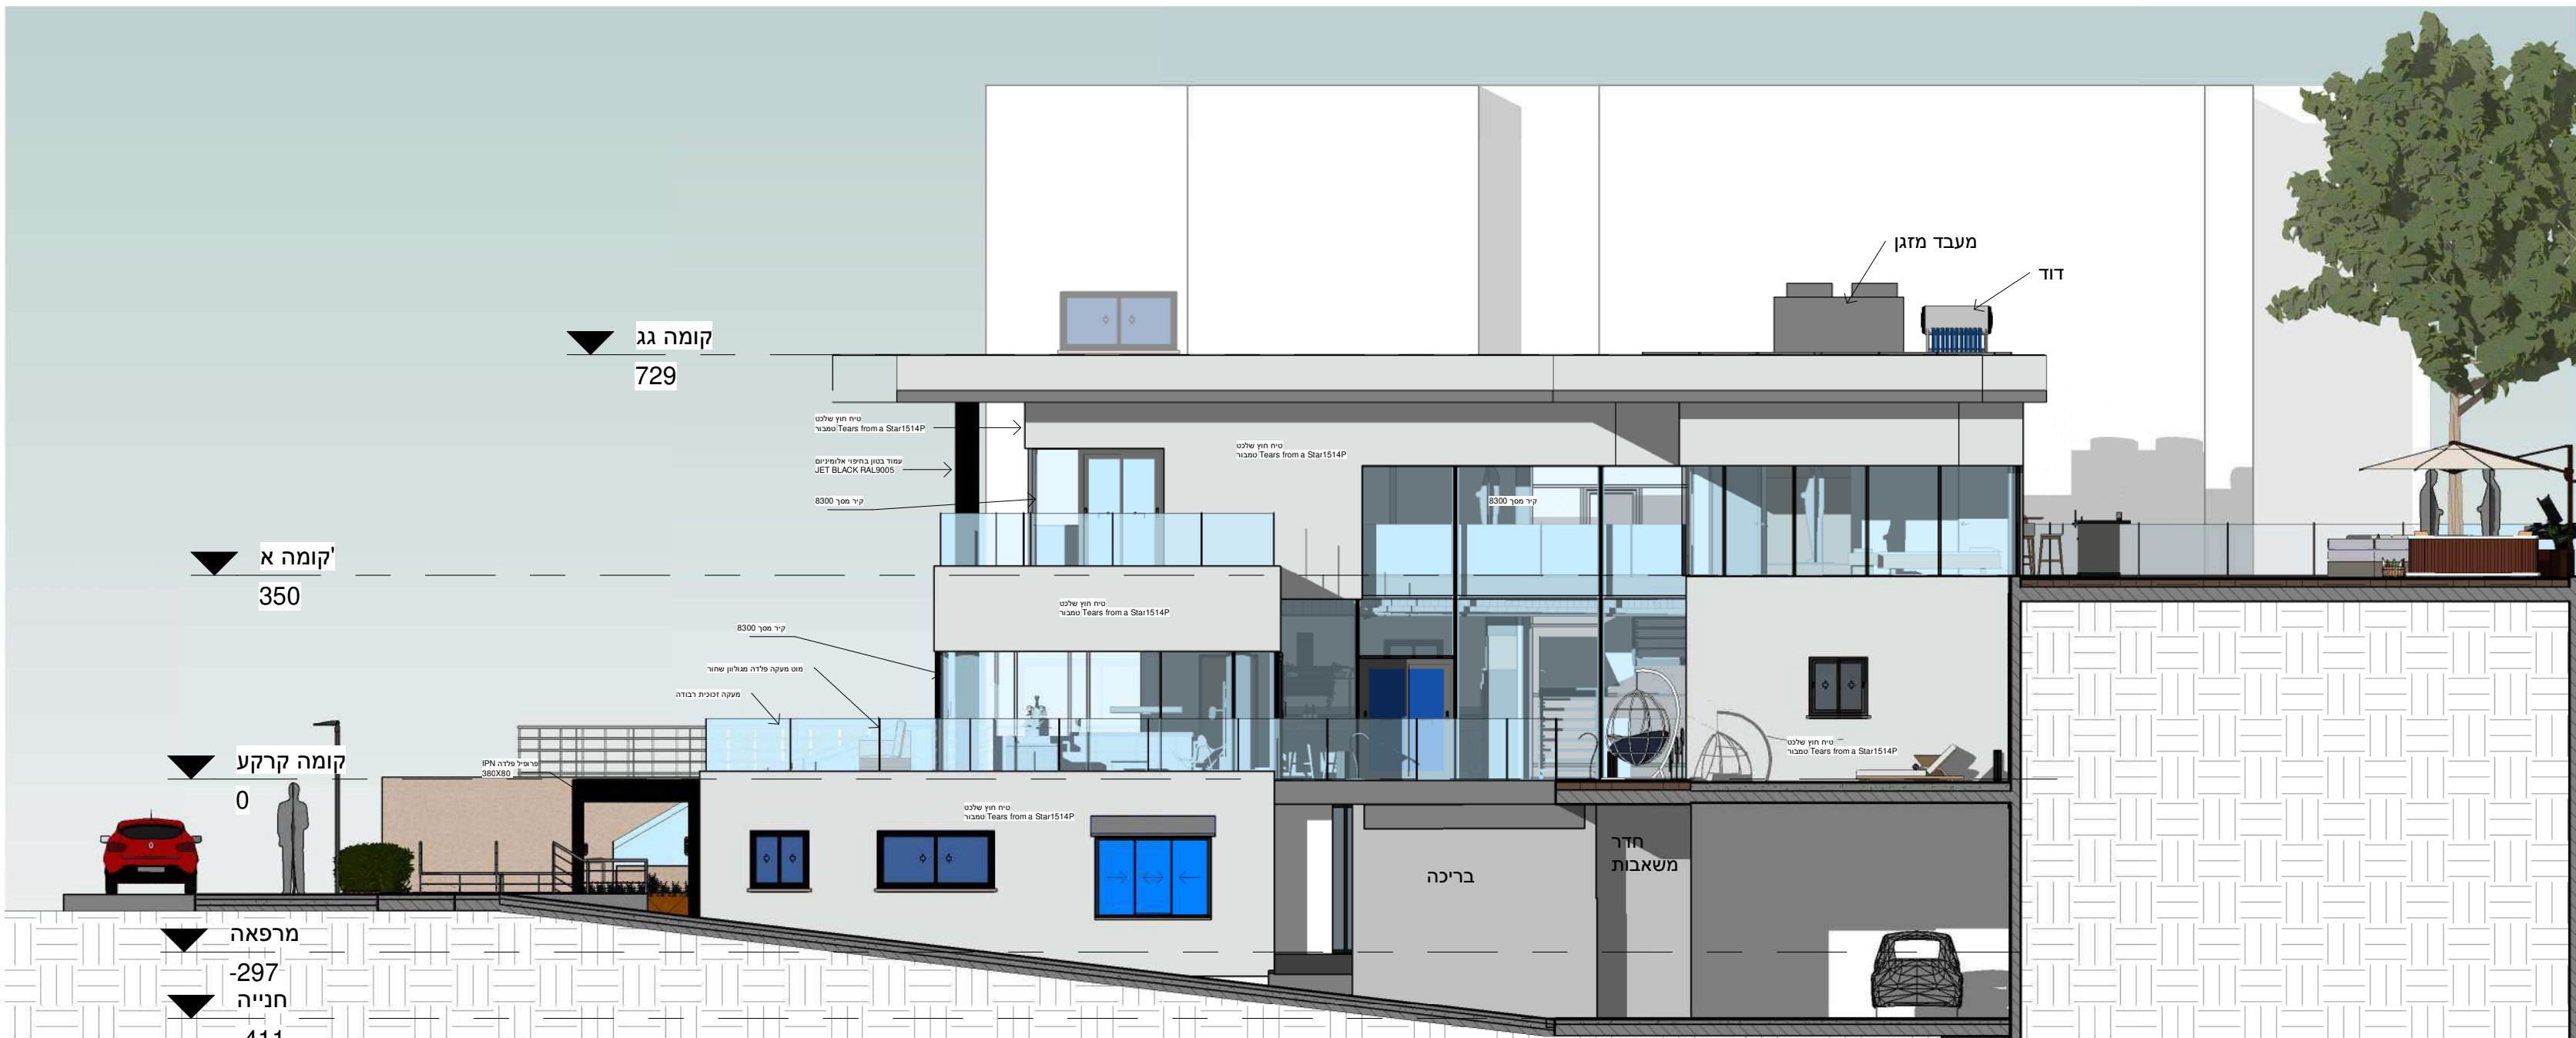

דרום מזרח

1


1 : 100



דרום מערב

3

1 : 100

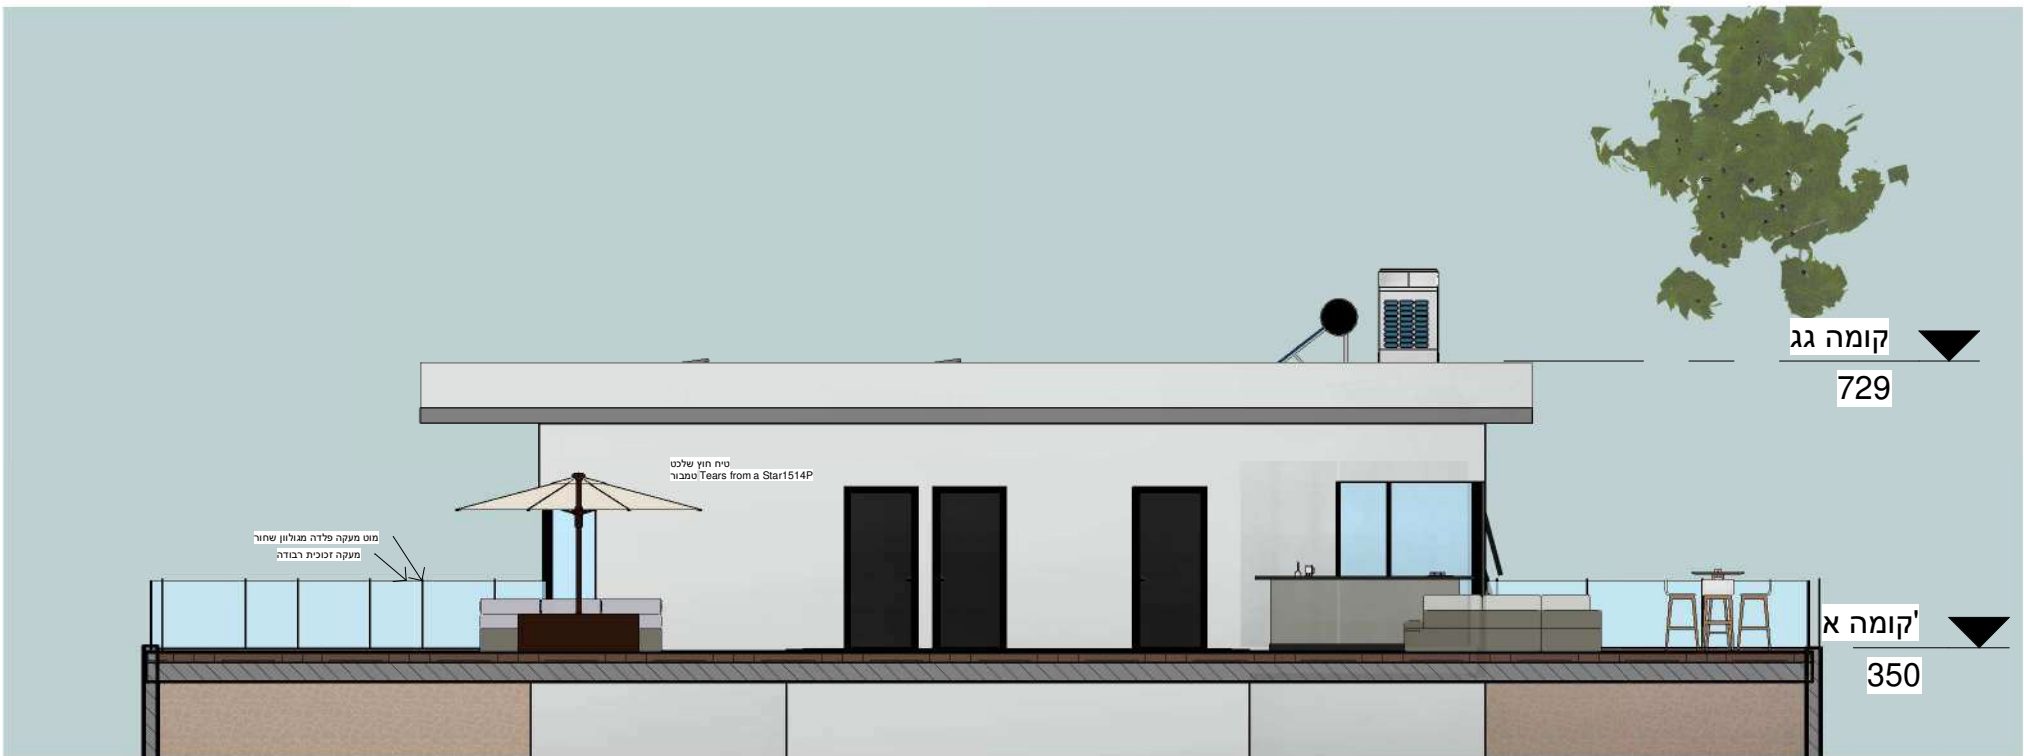

צפון מזרח

4

1 : 100

פרויקט



סידור גליונות

1	הגשת פרויקט
2	גיליון תכנית פיתוח
3	תוכנית קומה קרקע קב"מ 1:50
4	תוכנית קומה א' קב"מ 1:50
5	תוכניות קומות מרפאה + גג קב"מ 1:100
6	תחכים קב"מ 1:100
7	תחכים קב"מ 1:50
8	חזיתות קב"מ 1:100
9	חזית קב"מ 1:50
10	חזית קב"מ 1:50
11	גיליון פרטים
12	גיליון פרטי מדרגות
13	תוכניות קונסטרוקציה
14	גיליון עיצוב פנים- חזיתות 1:10
15	גיליון עיצוב פנים 2
16	גיליון הדמיות

מגיש:

שם: נטלי טיחוב
ת"ז: 201094489
מחזור: 50/2

מנחים:

מנחה פרויקט:

חתימה: _____ תאריך: _____

מנחה קונסטרוקציה:

חתימה: _____ תאריך: _____

פרטי גליון


חזית קב"מ 1:50

מס' גליון

9

חזית דרום מזרח
1 : 50

1

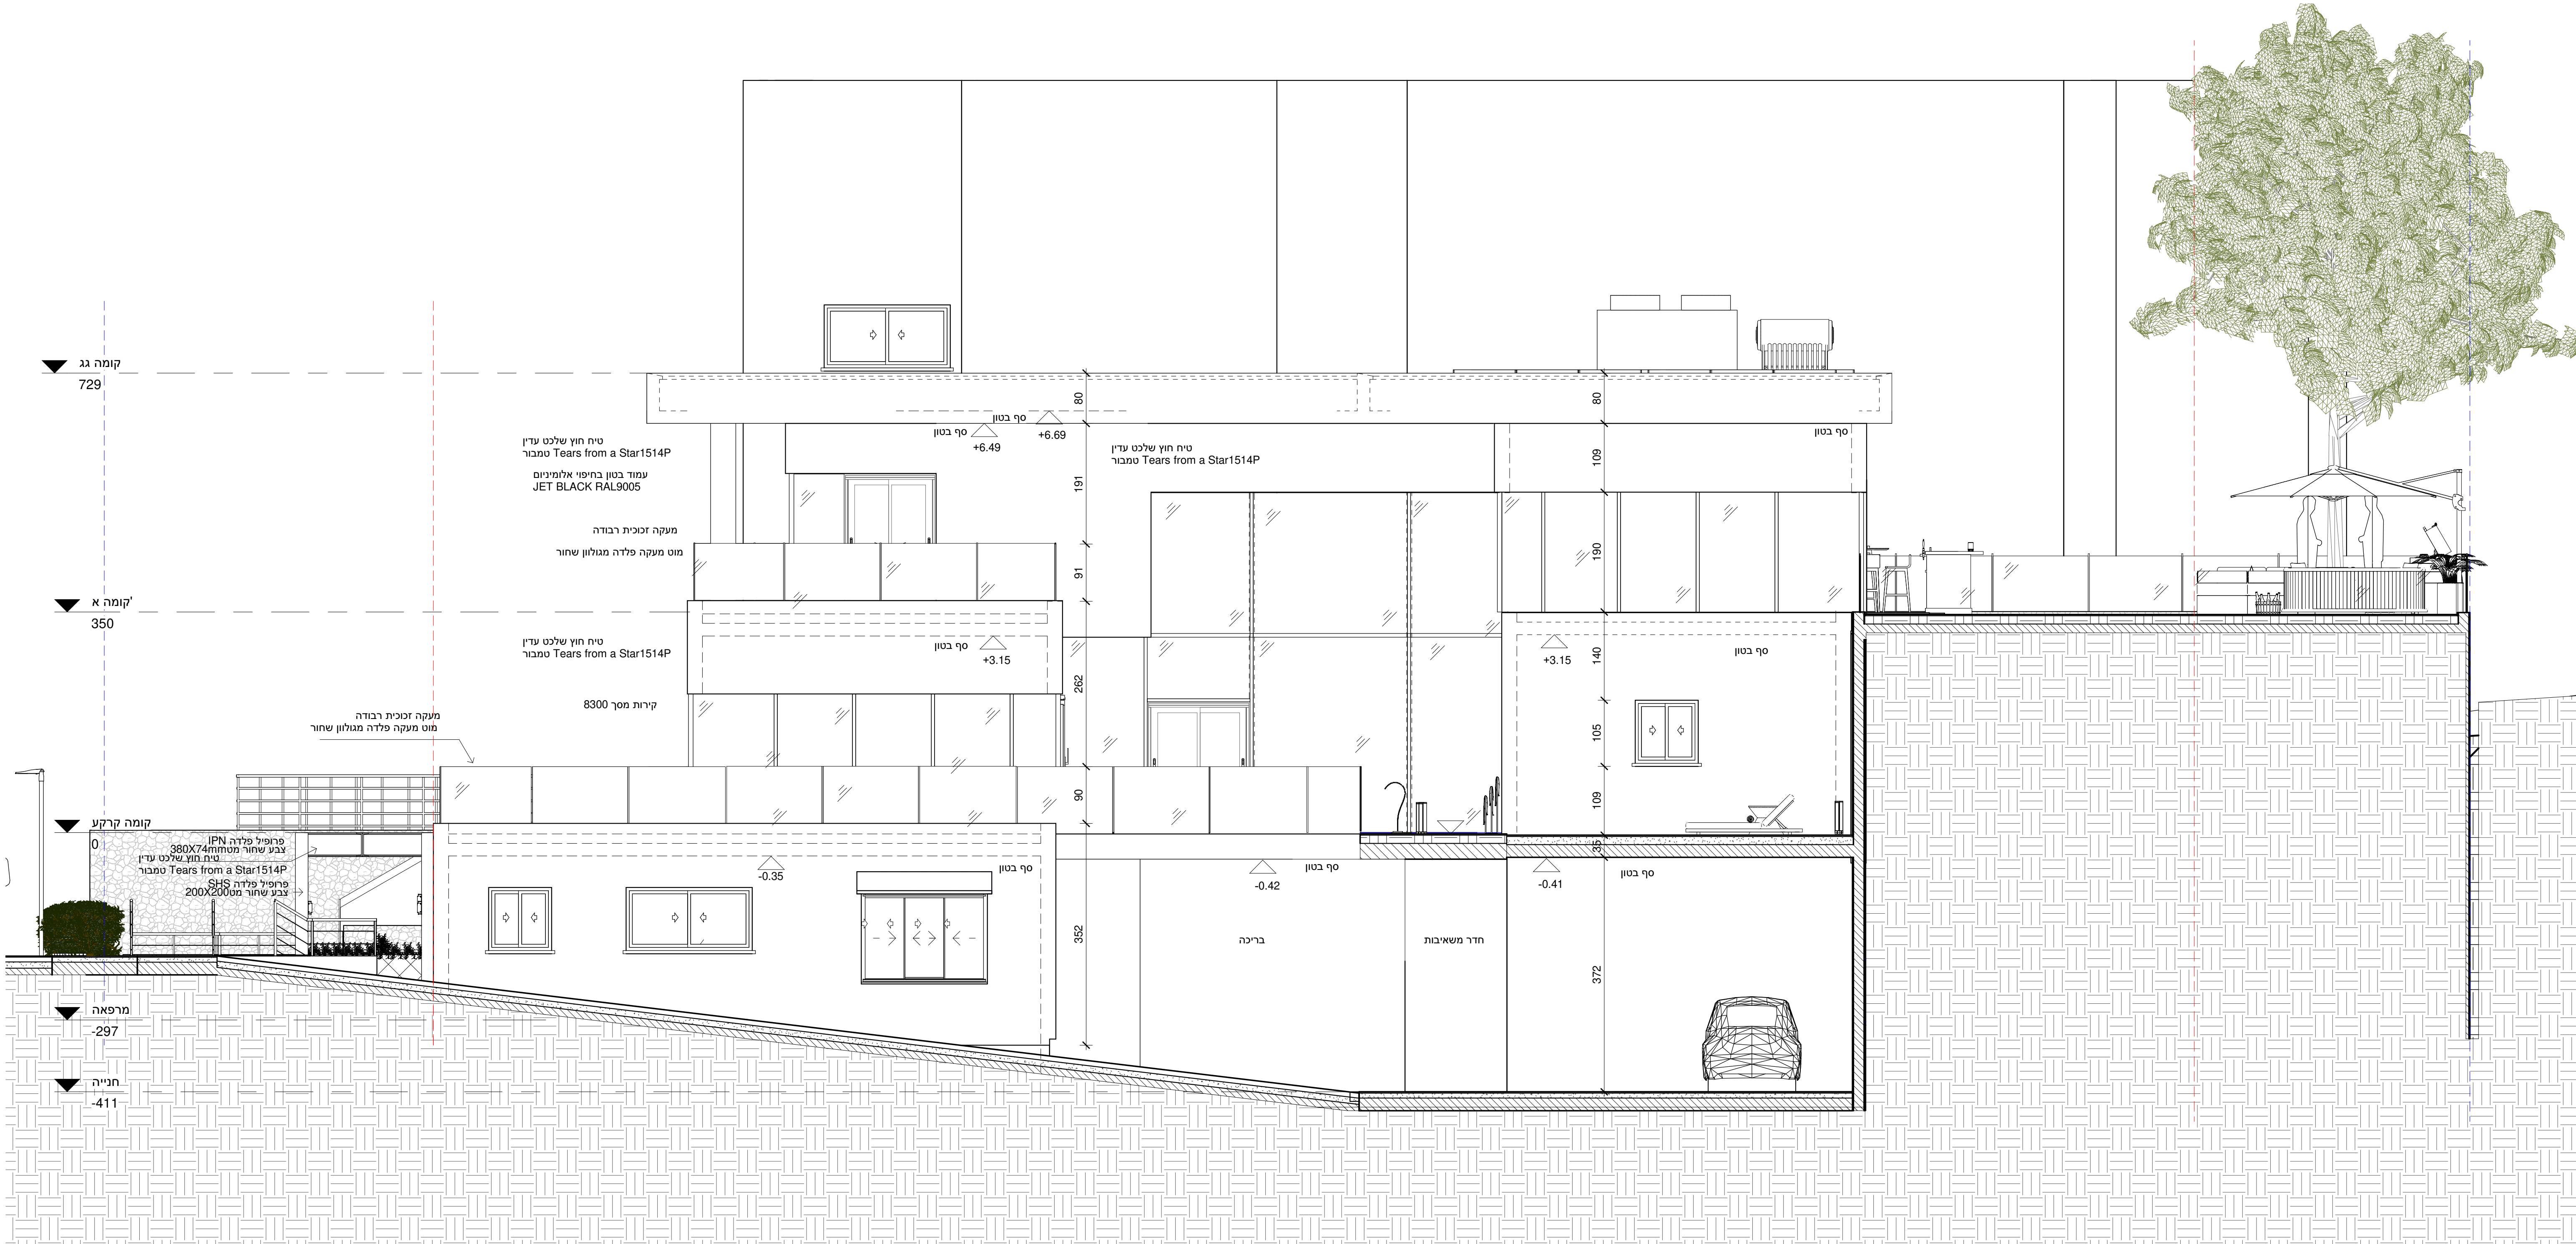



סידור גליונות

1	הגשת פרויקט
2	גיליון תכנית פיתוח
3	תוכנית קומה קרקע קנ"מ 1:50
4	תוכנית קומה א' קנ"מ 1:50
5	תוכניות קומות מרפאה + גג קנ"מ 1:100
6	חתכים קנ"מ 1:100
7	חתכים קנ"מ 1:50
8	חזיתות קנ"מ 1:100
9	חזית קנ"מ 1:50
10	חזית קנ"מ 1:50
11	גיליון פרטים
12	גיליון פרטי מדרגות
13	תוכניות קונסטרוקציה
14	גיליון עיצוב פנים- חזיתות 1:10
15	גיליון עיצוב פנים 2
16	גיליון הדמיות

מגיש:


שם: נטלי טיחוב
ת"ז: 201094489
מחזור: 50/2

מונחים: מיה חור

מנחה פרוייקט:
חתימה: _____ תאריך: _____
מנחה קונסטרוקציה:
חתימה: _____ תאריך: _____

פרטי גליון

חזית דרום מערב קנ"מ 1:50

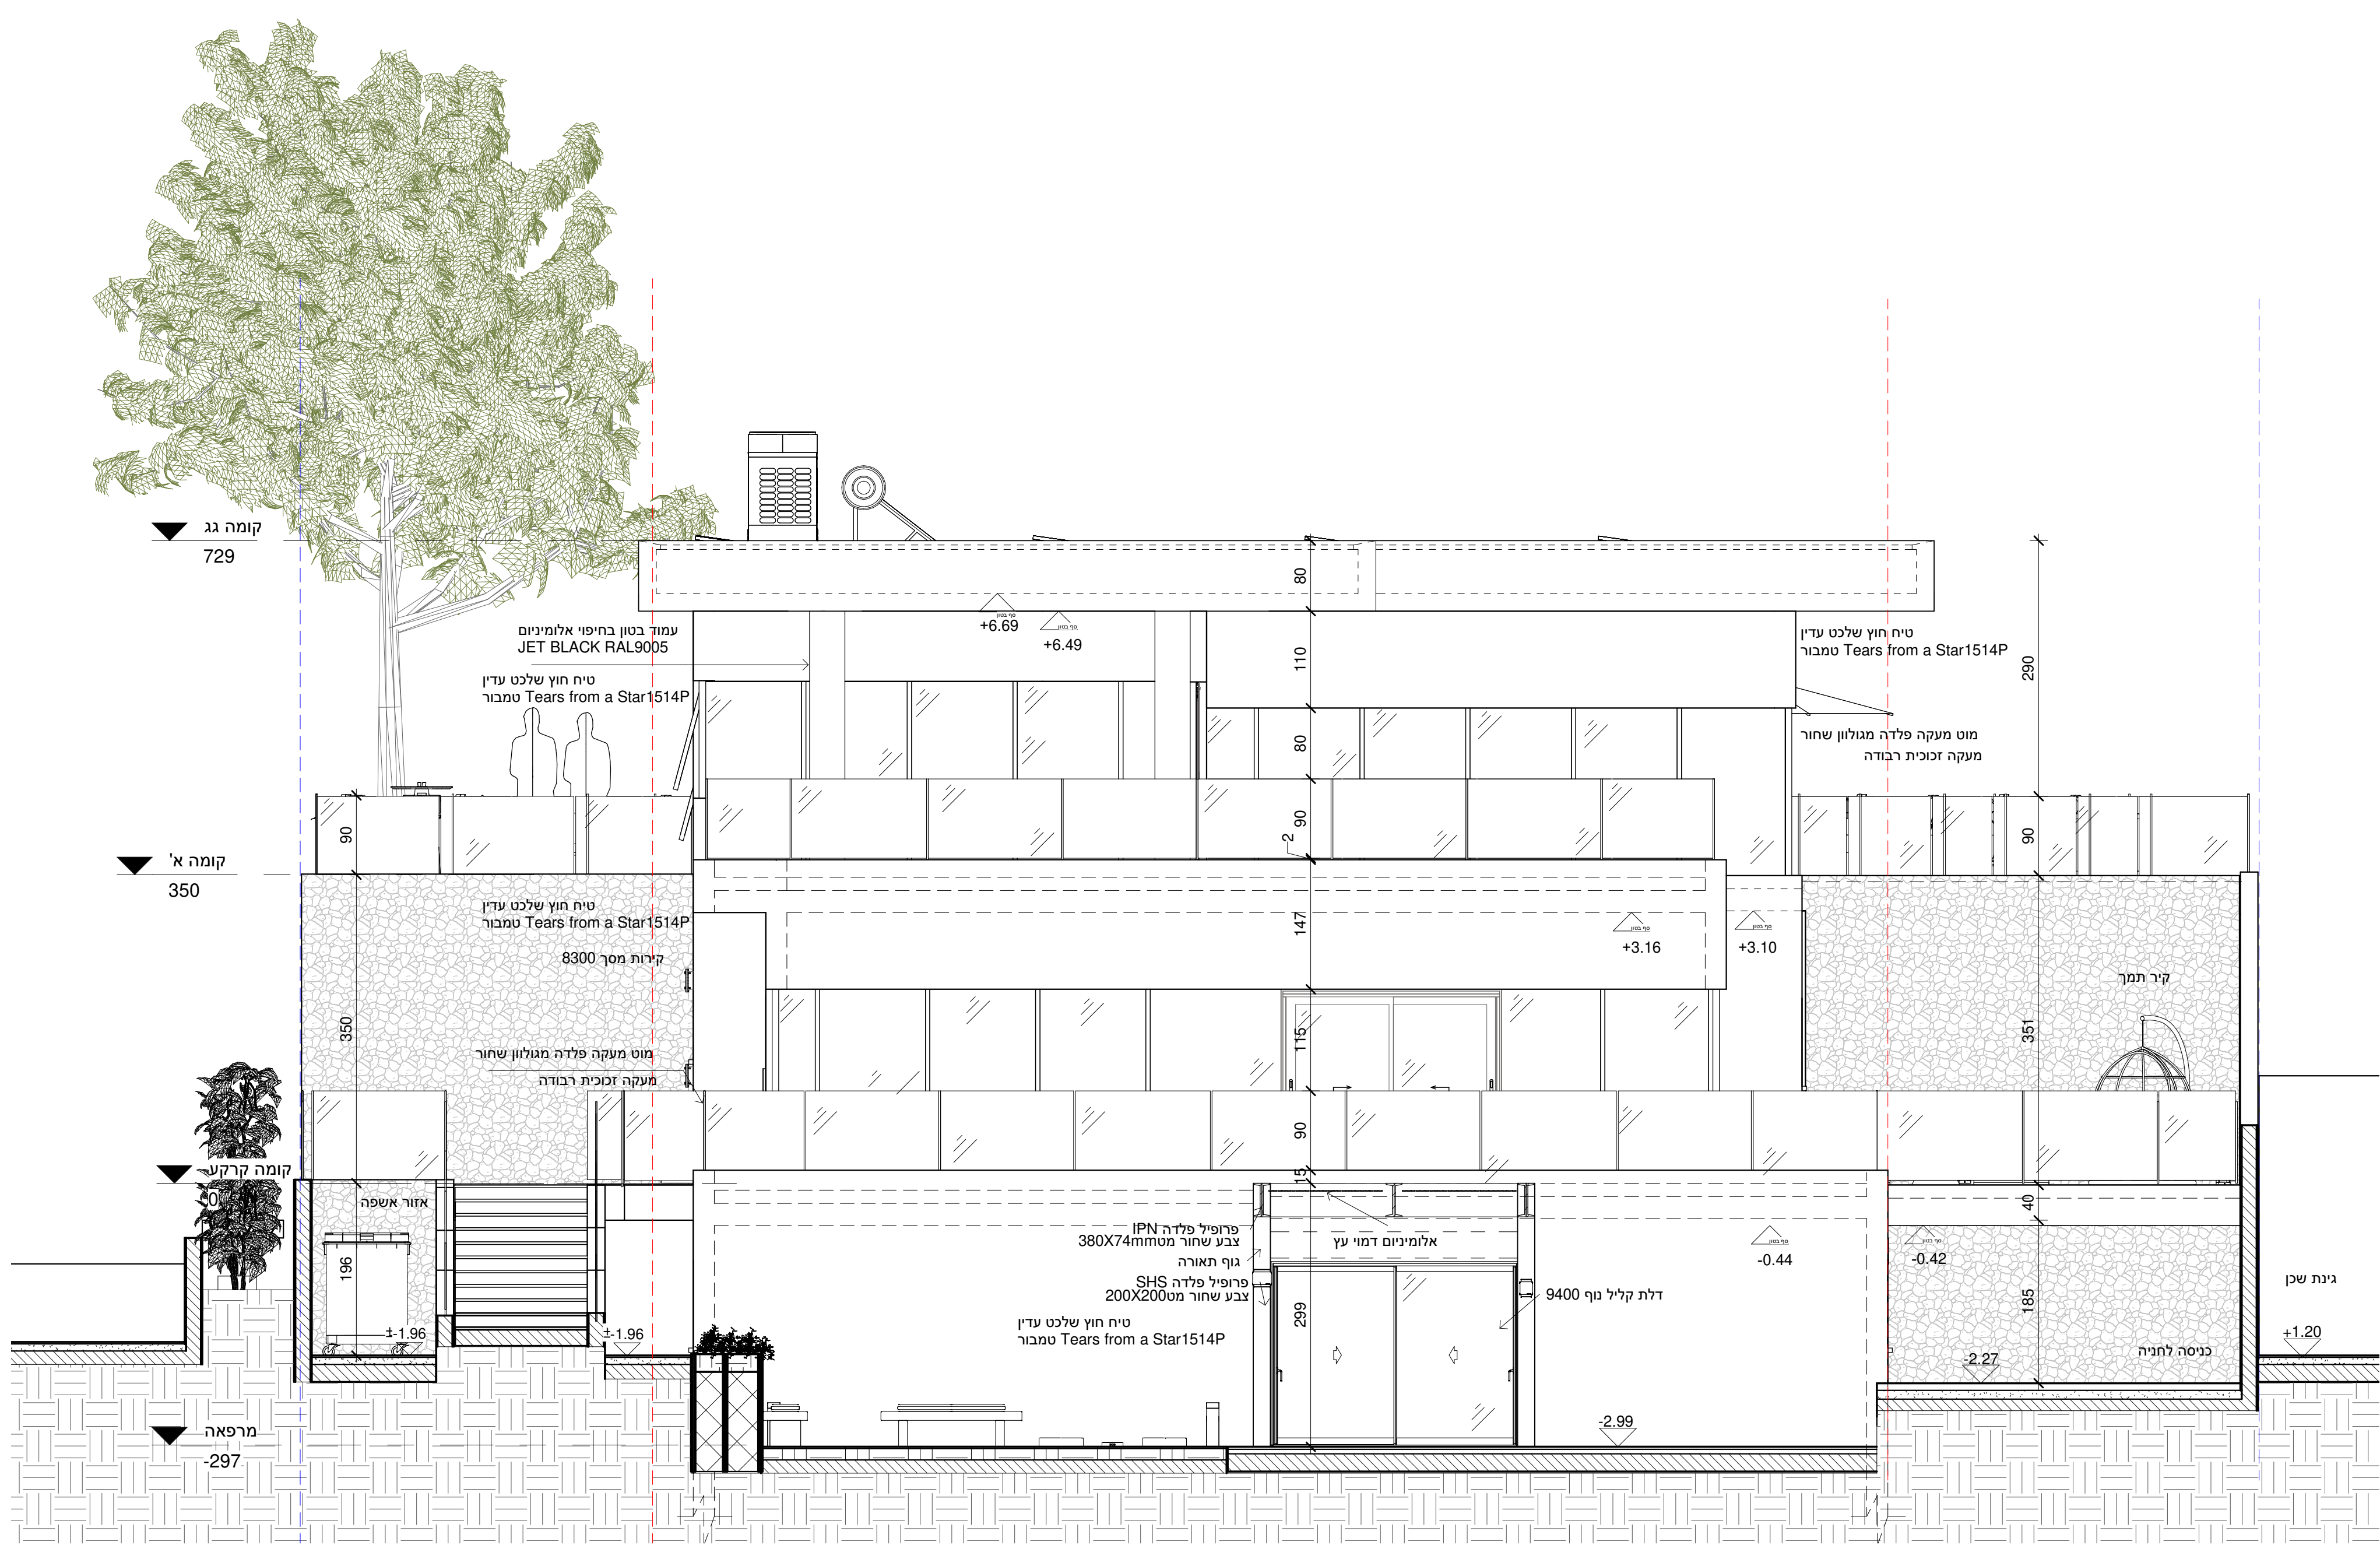

חזית דרום מערב
1 : 50

פרוייקט



סידור גליונות

1	הגשת פרויקט
2	גיליון תכנית פיתוח
	תוכנית קומה קרקע ק"מ 1:50
4	תוכנית קומה א' ק"מ 1:50
5	תוכניות קומות מרפאה ו ג ק"מ 1:100
6	חתכים ק"מ 1:100
7	חתכים ק"מ 1:50
8	חזיתות ק"מ 1:100
9	חזית ק"מ 1:50
10	חזית ק"מ 1:50
11	גיליון פרטים
12	גיליון פרטי מדרגות
13	תוכנית קונסטרוקציה
14	גיליון עיצוב פנים- חזיתות 1:10
15	גיליון עיצוב פנים 2
16	גיליון הדמיות

מגיש:

נסלי טיחונוב : ד

201094489 : T // T

50/2 77777

מנחיים: כדי חורף

מנחה פרויקט:

ותימה: _____ תאריך: _____


ונחזה קונסטרוקציה:

ותימה: _____ תאריך:


פרטי גליון

חתך מדרגות לאורך 1:20
חתך מדרגות 1:20
פרט חיבור מעקה זכוכית 1:5
פרט מדרגה אחרונה 1:5
פרט מדרגה ראשונה 1:5
פרט פודסט 1:5
תוכנית מדרגות מפאפה 1:20
תוכנית מדרגות קרקע 1:20
תוכנית מדרגות קומה א' 1:20


מס' גליון

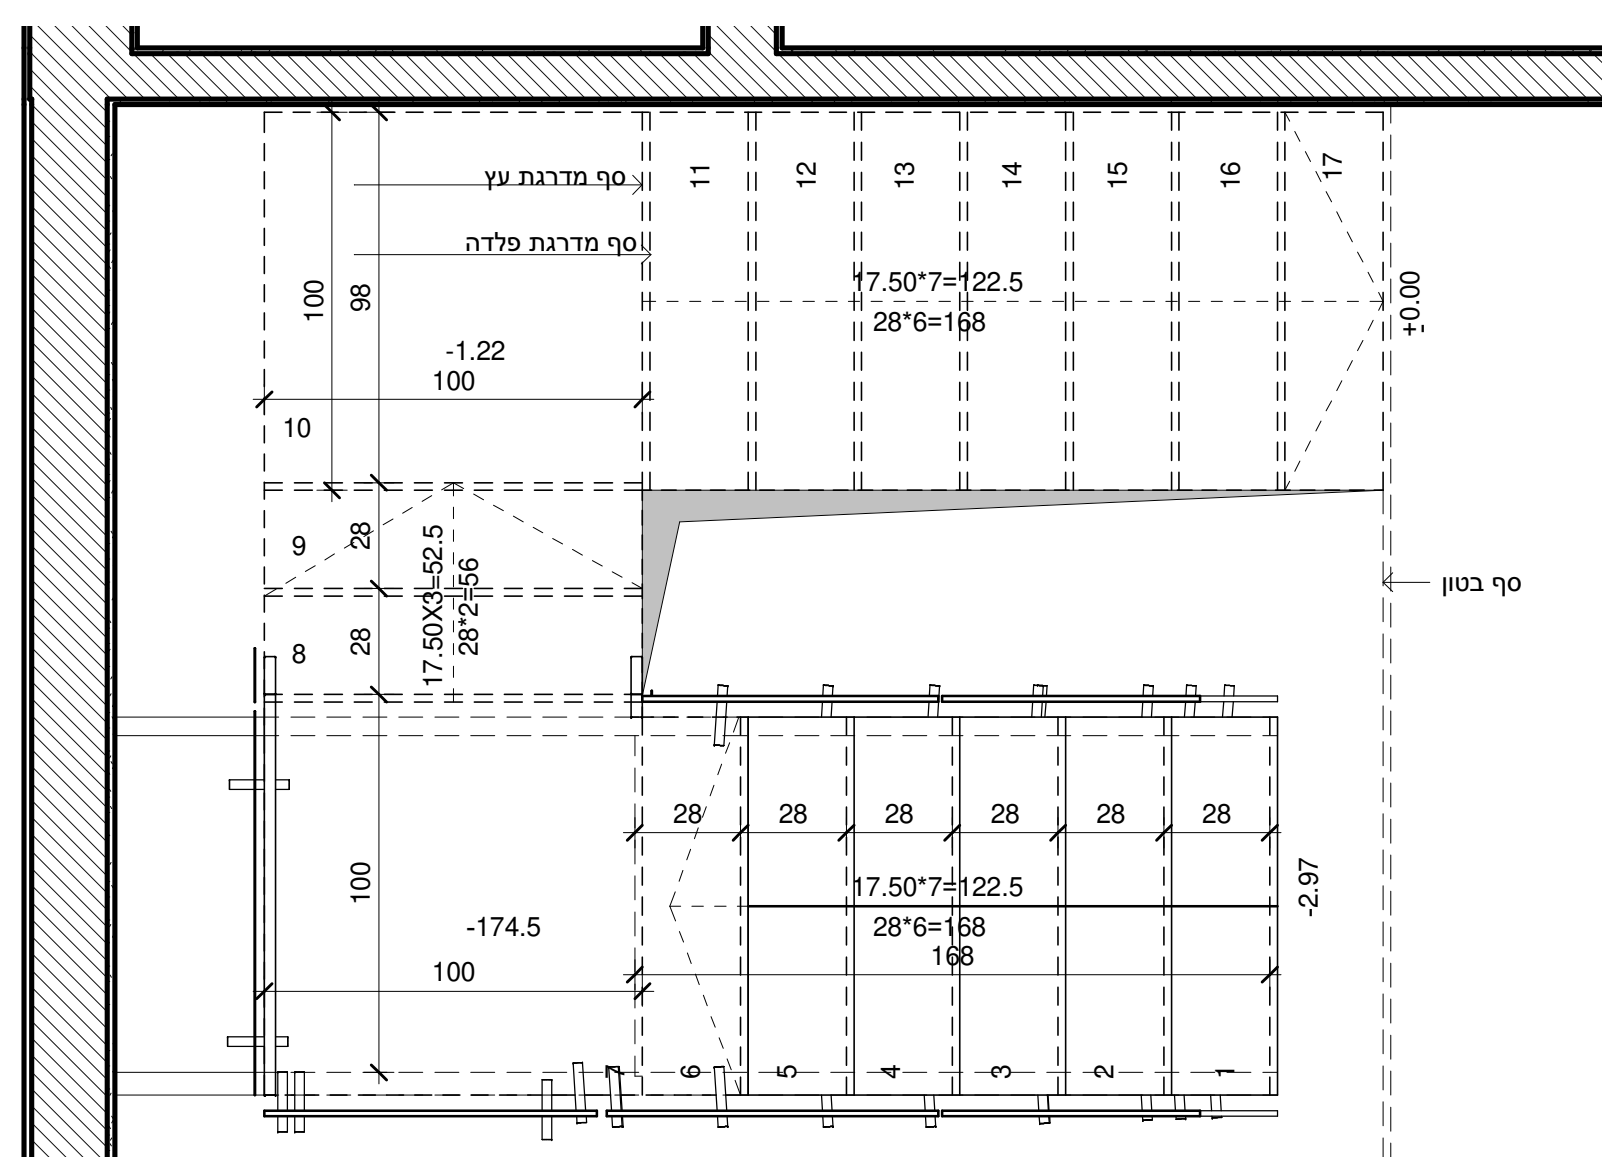


מדרגות מרפאה 1 : 20

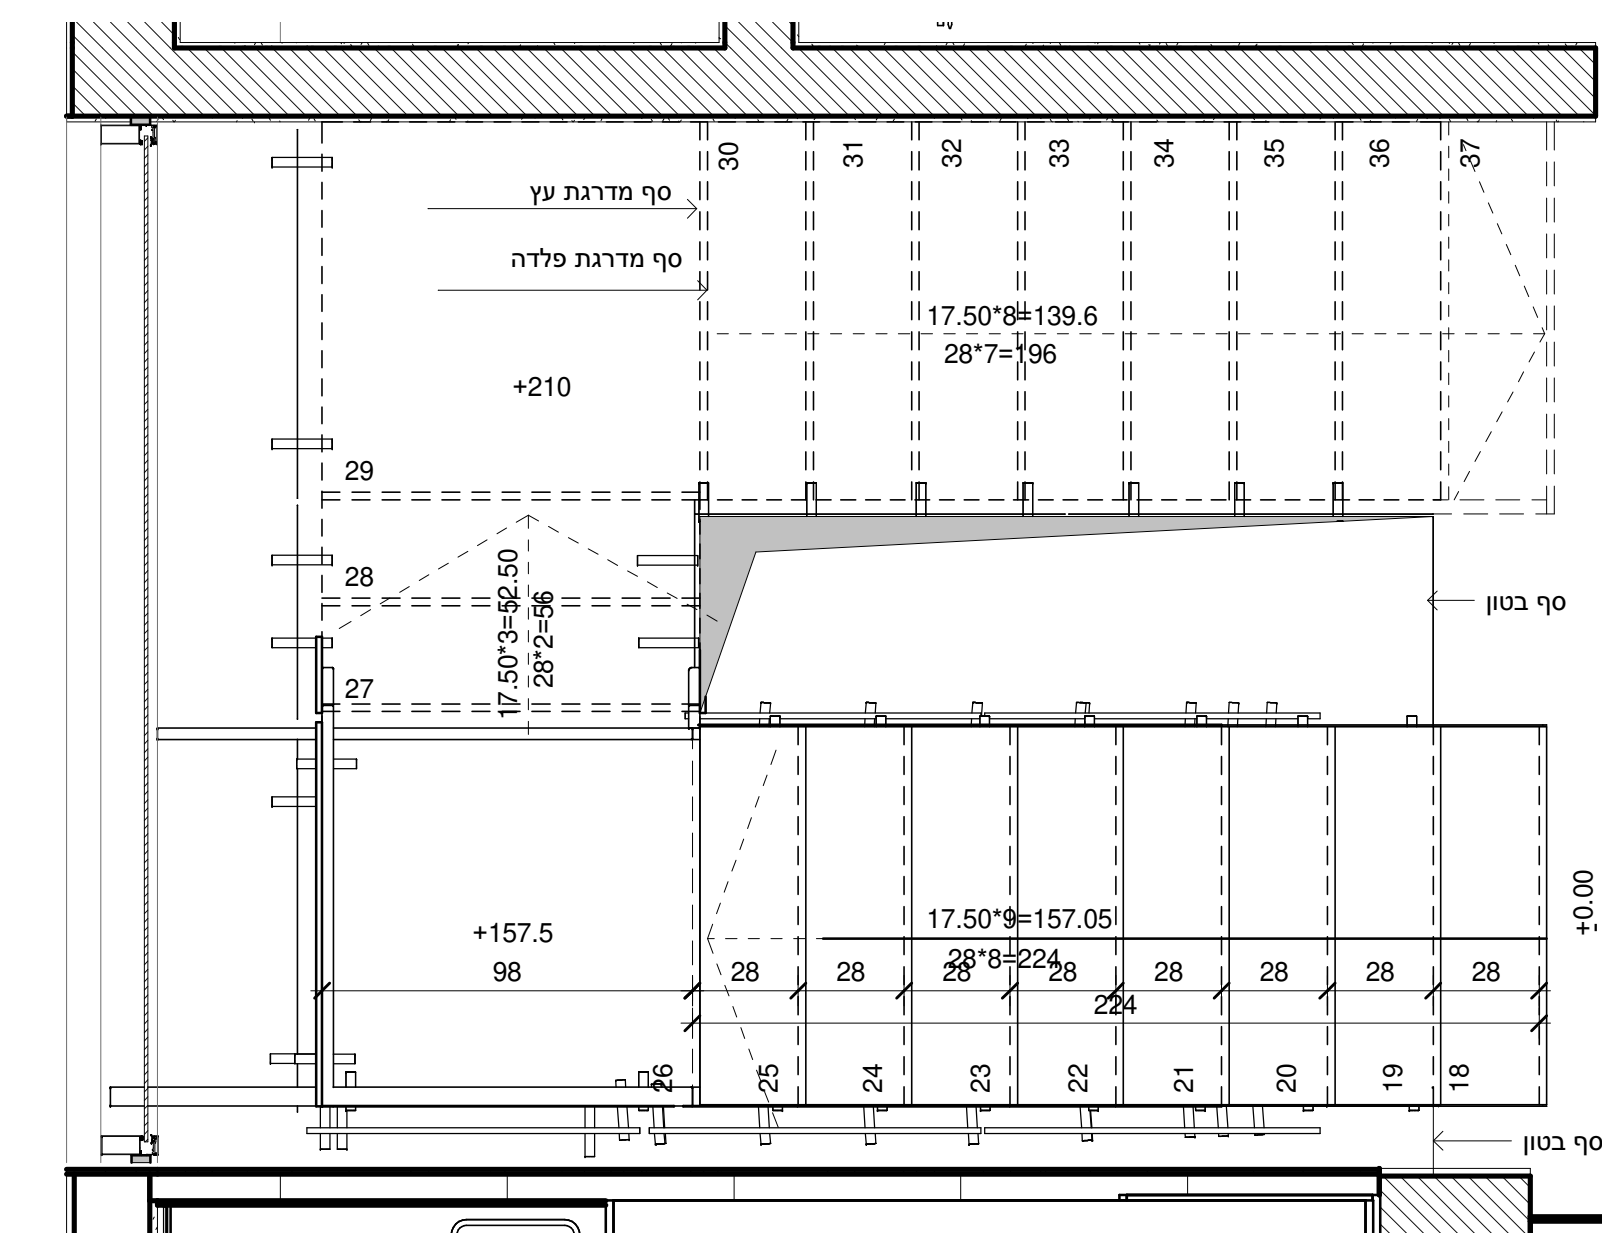



תוכנית מדרגות 1 : 20

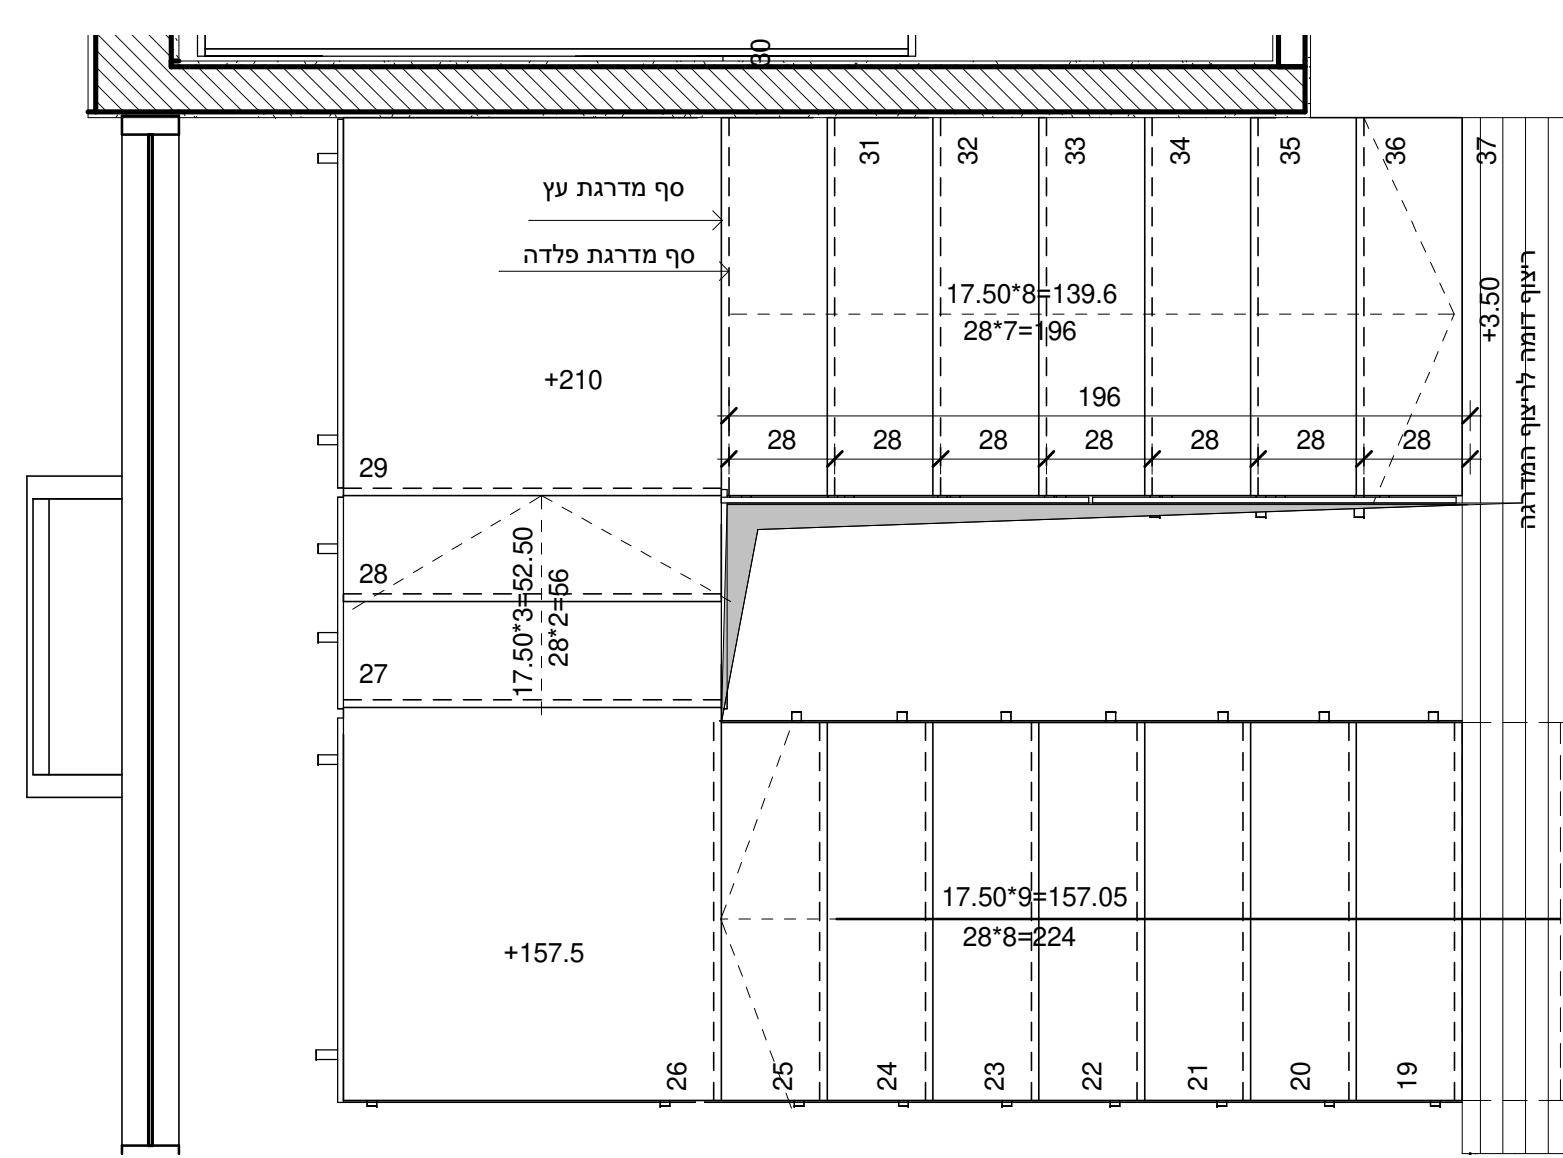


מדרגות קומה א ③
1 : 20

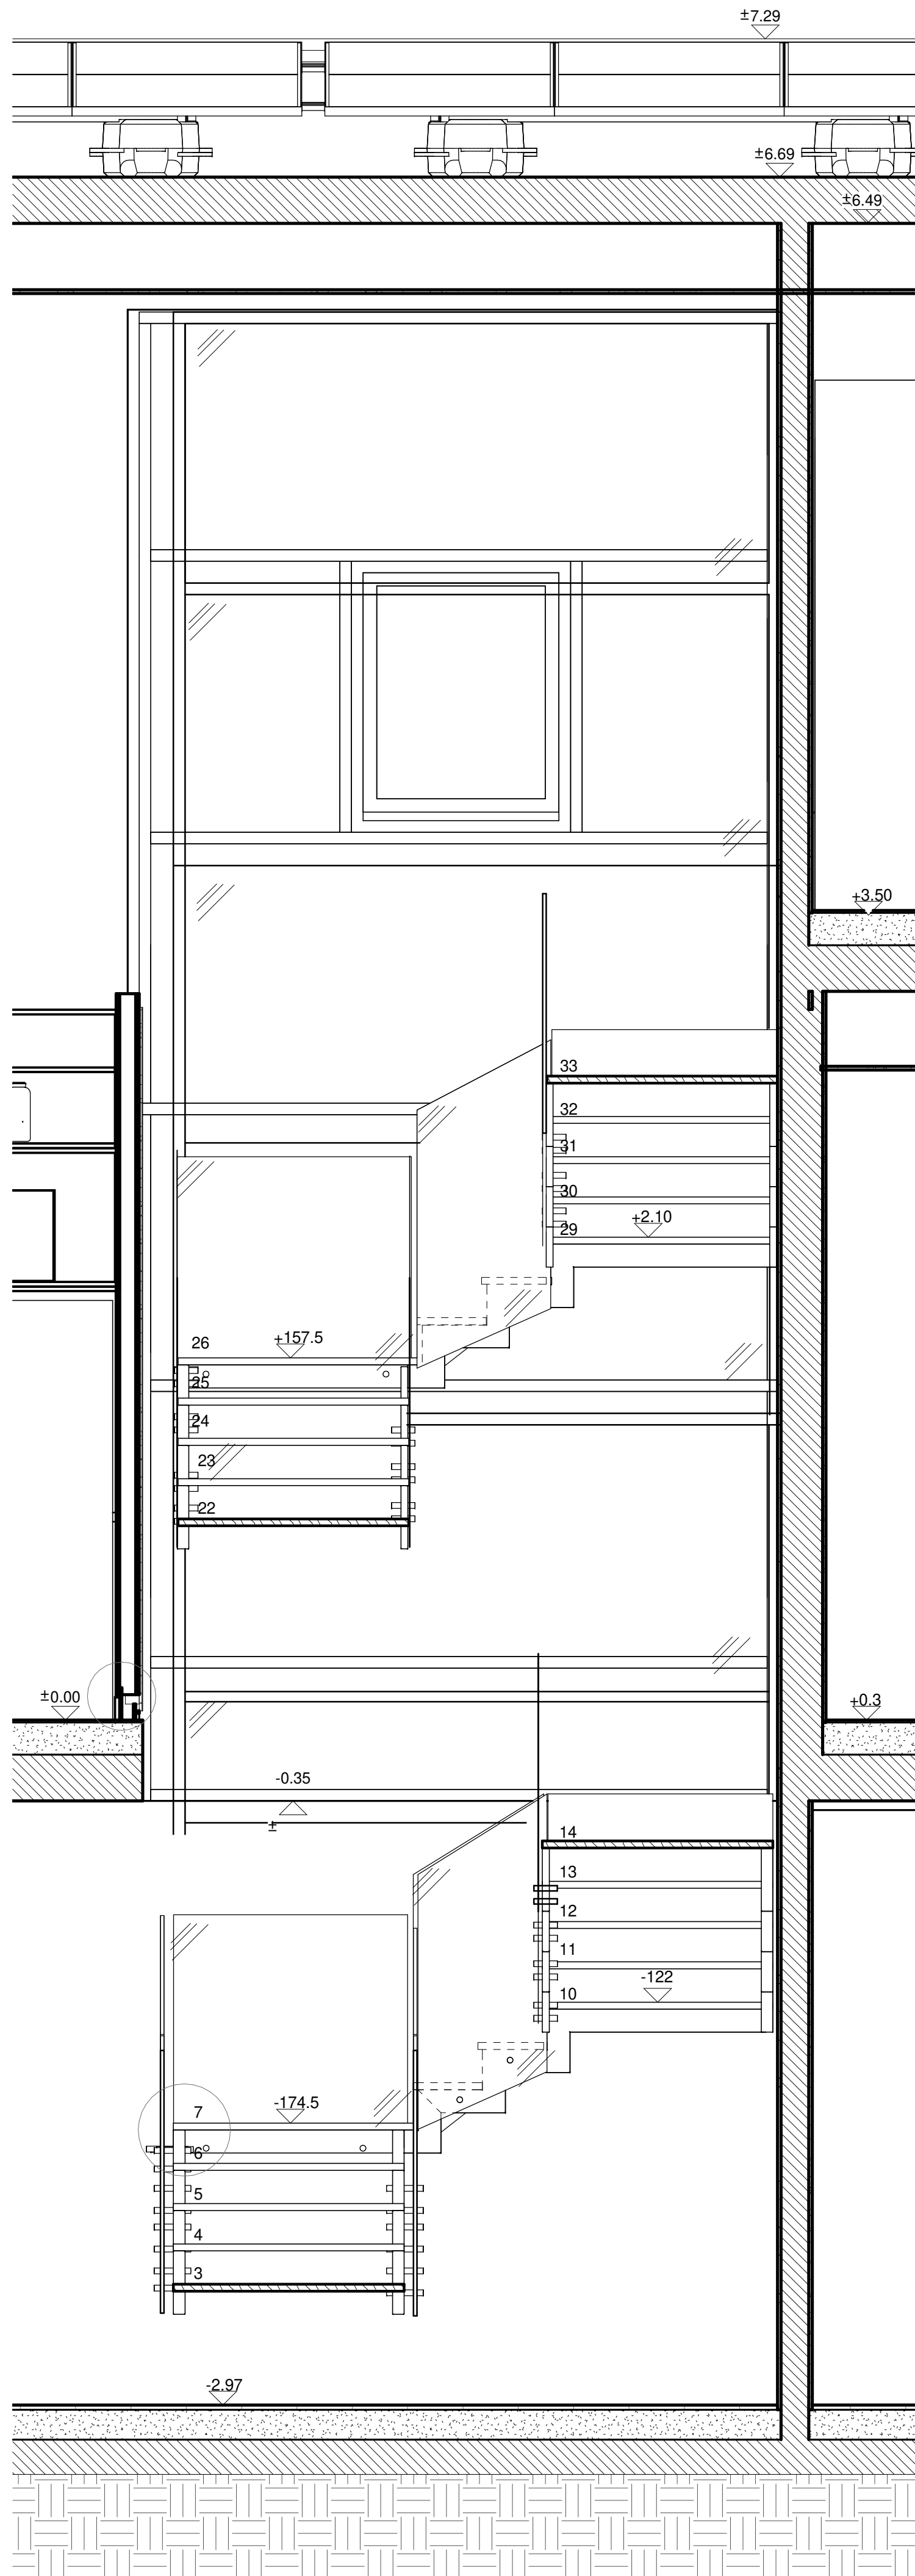


חֲתָךְ ④
1 : 20

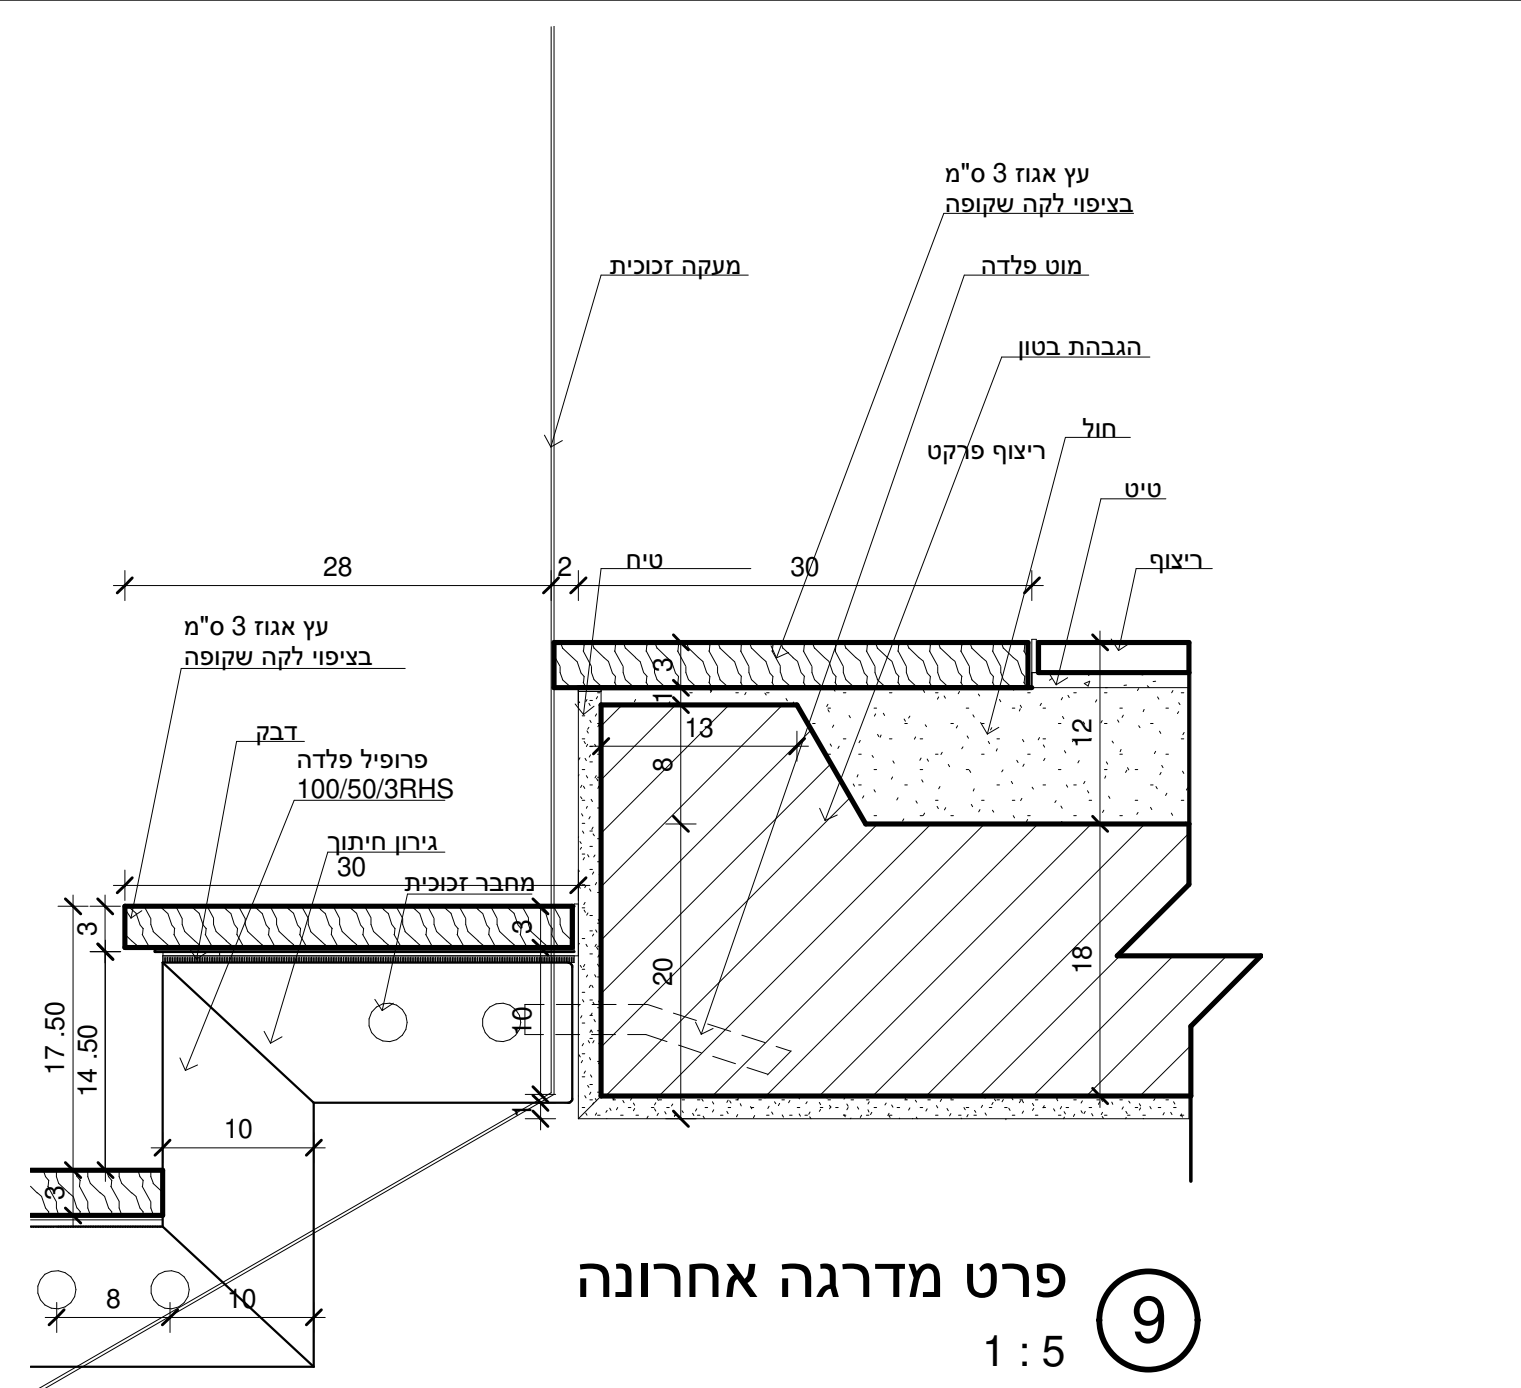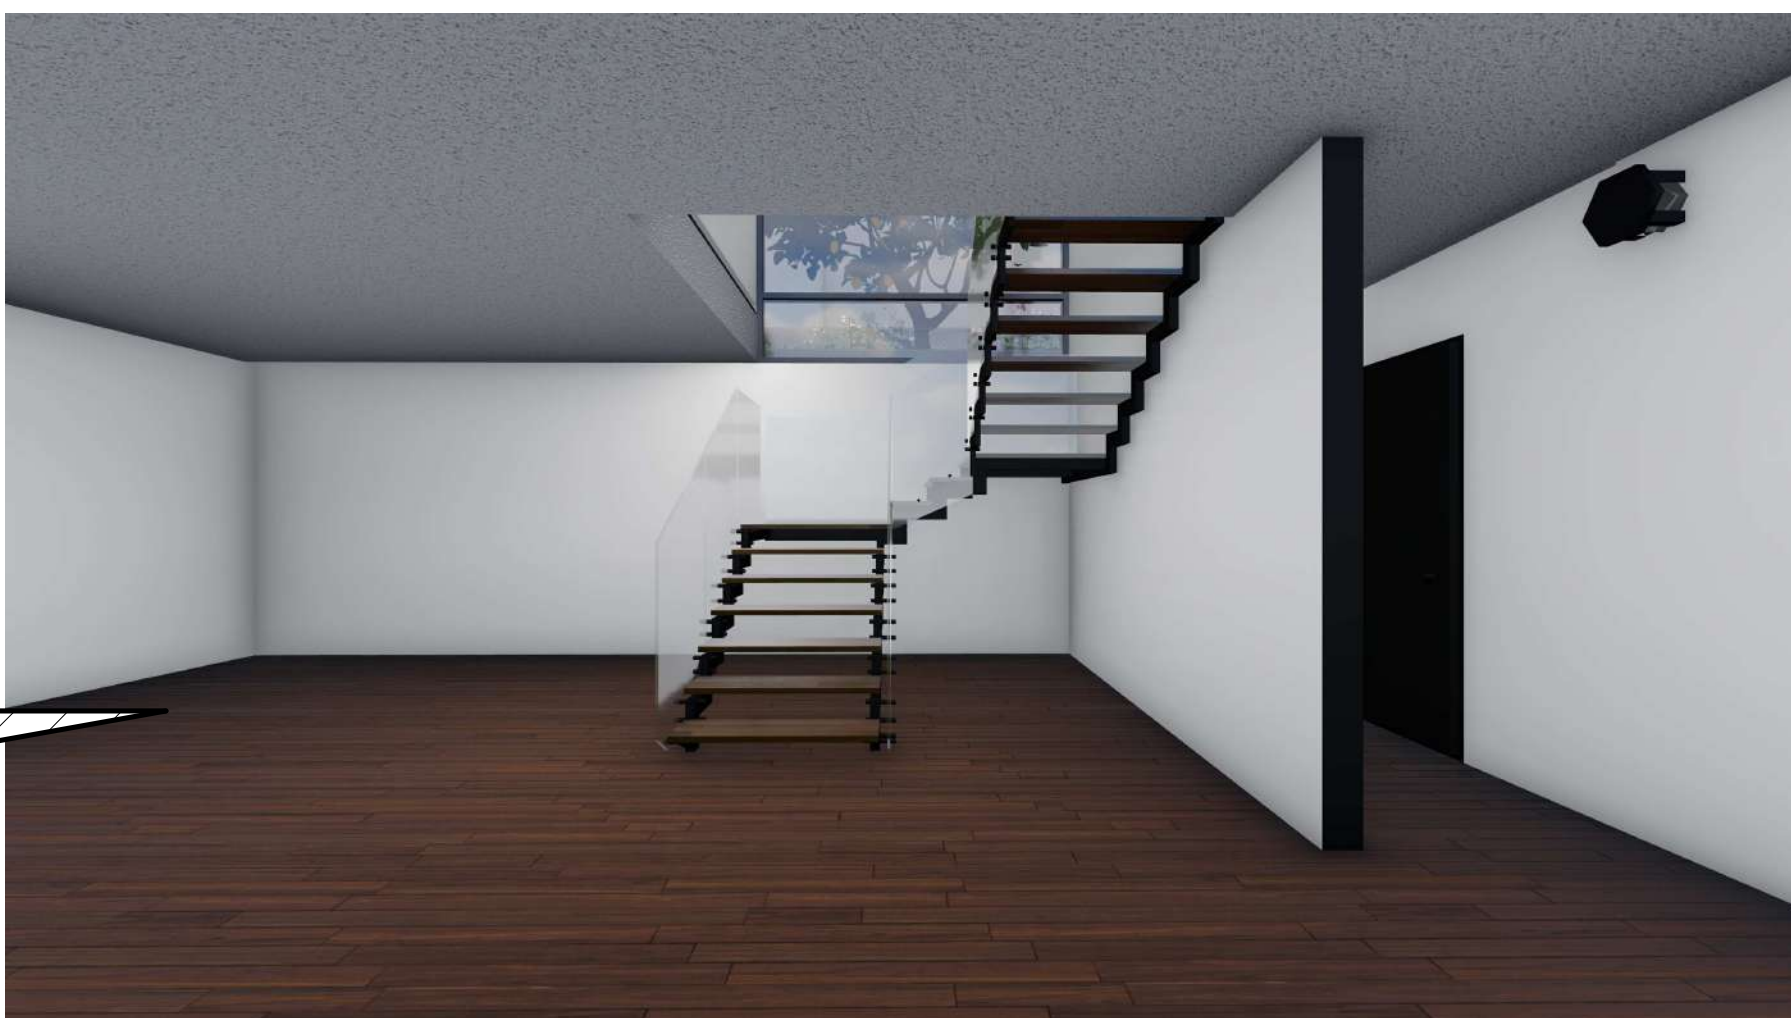


פרט מדרגה אחרונה 9
1:5

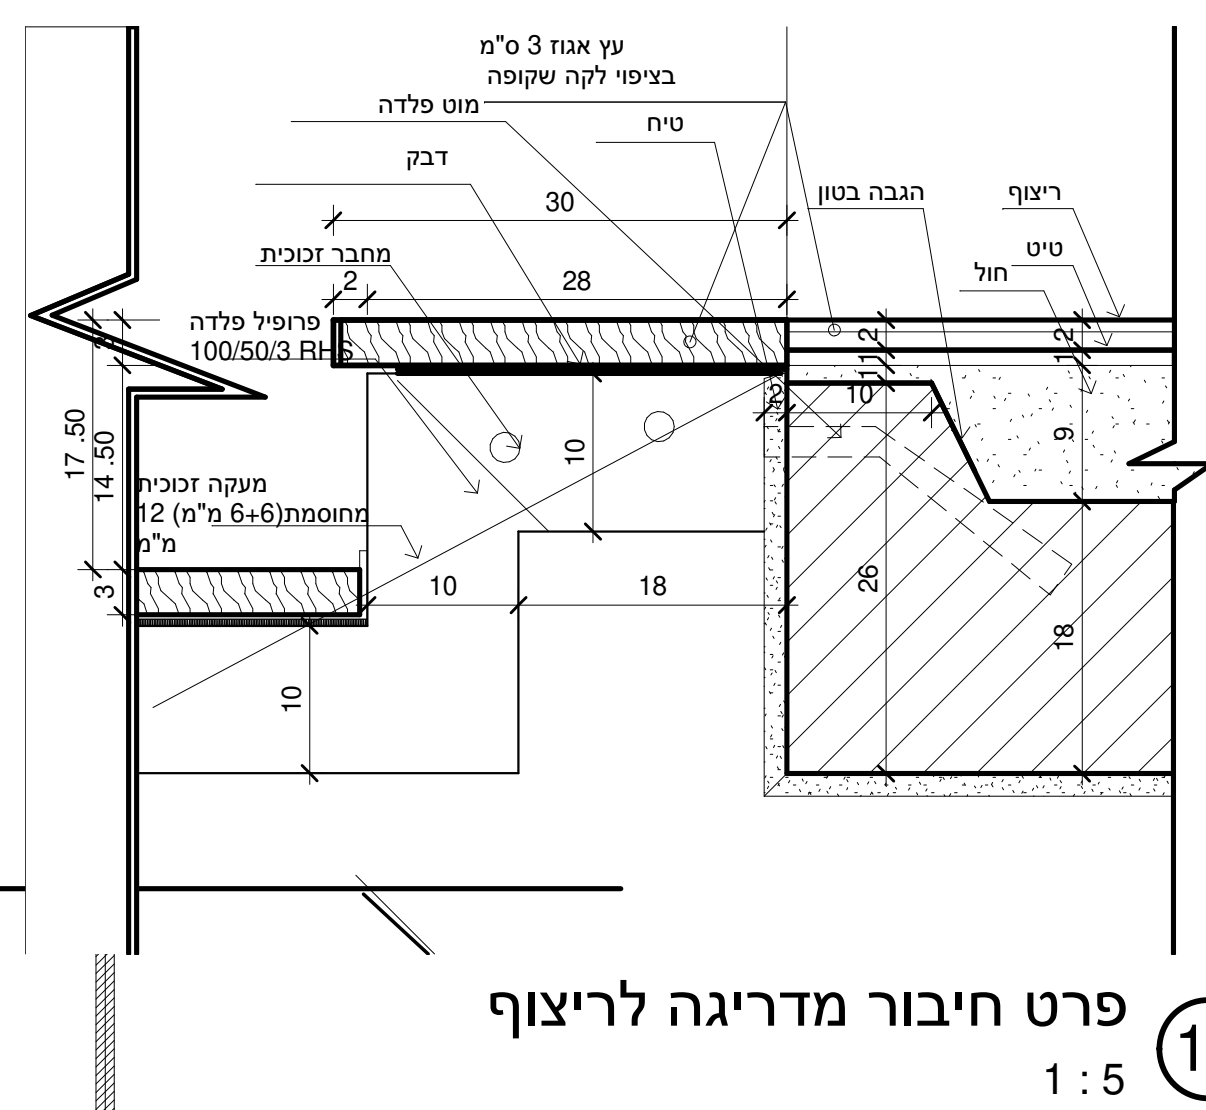


פרט חיבור מדריגה לריצוף

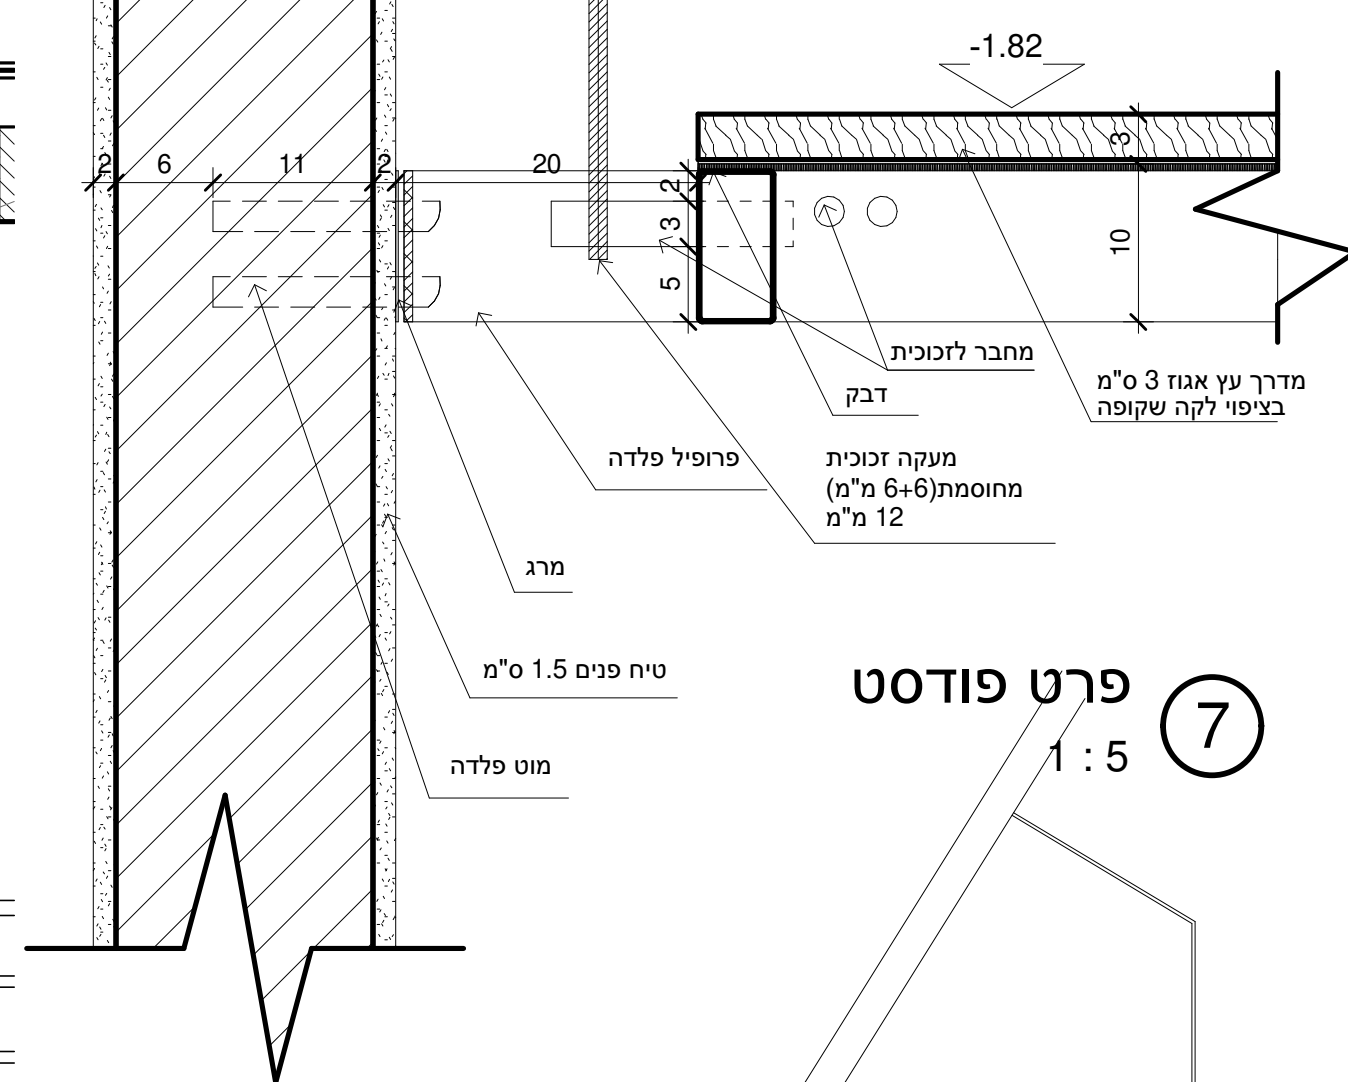


פרט פודסט 7
1:5

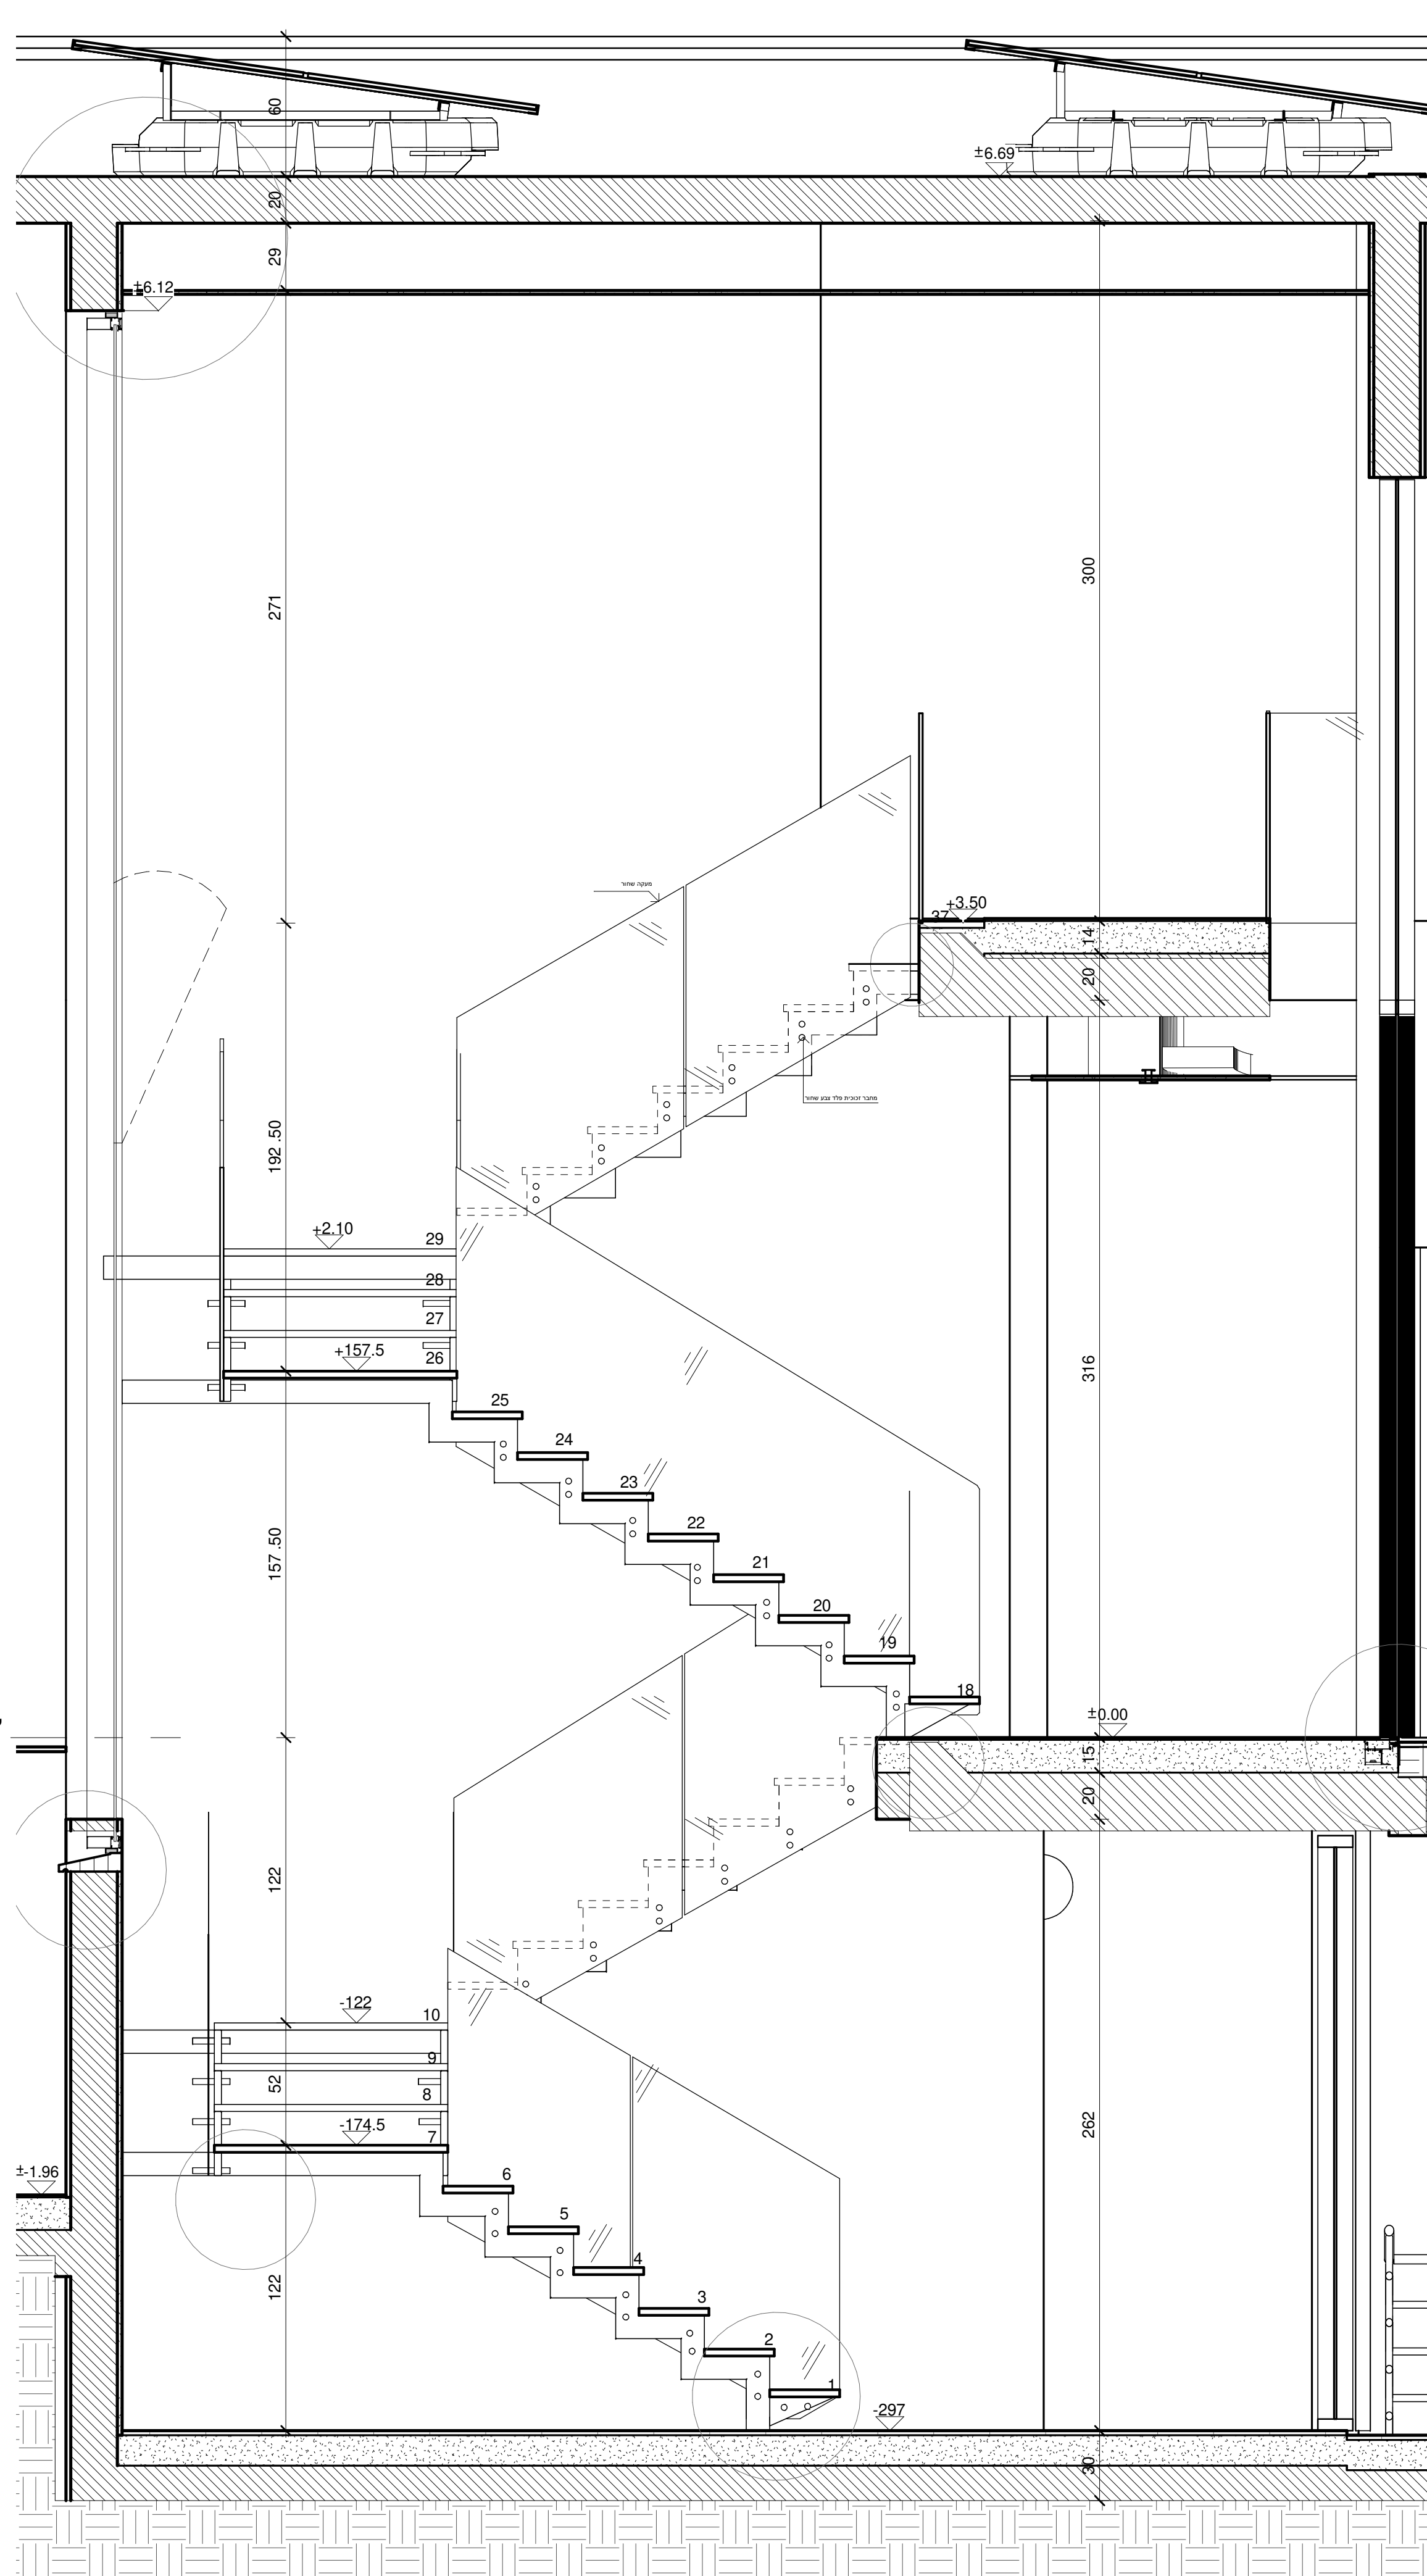


חֵתֶּךָ מִדְּרָגוֹת אוֹרֶךְ 5
1 : 20

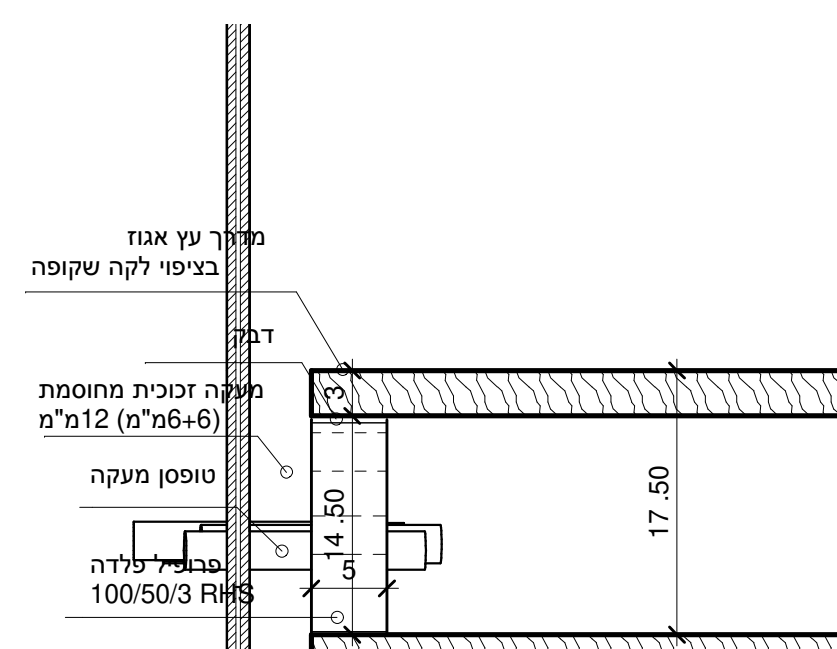


פרט חיבור מעקה זכוכית

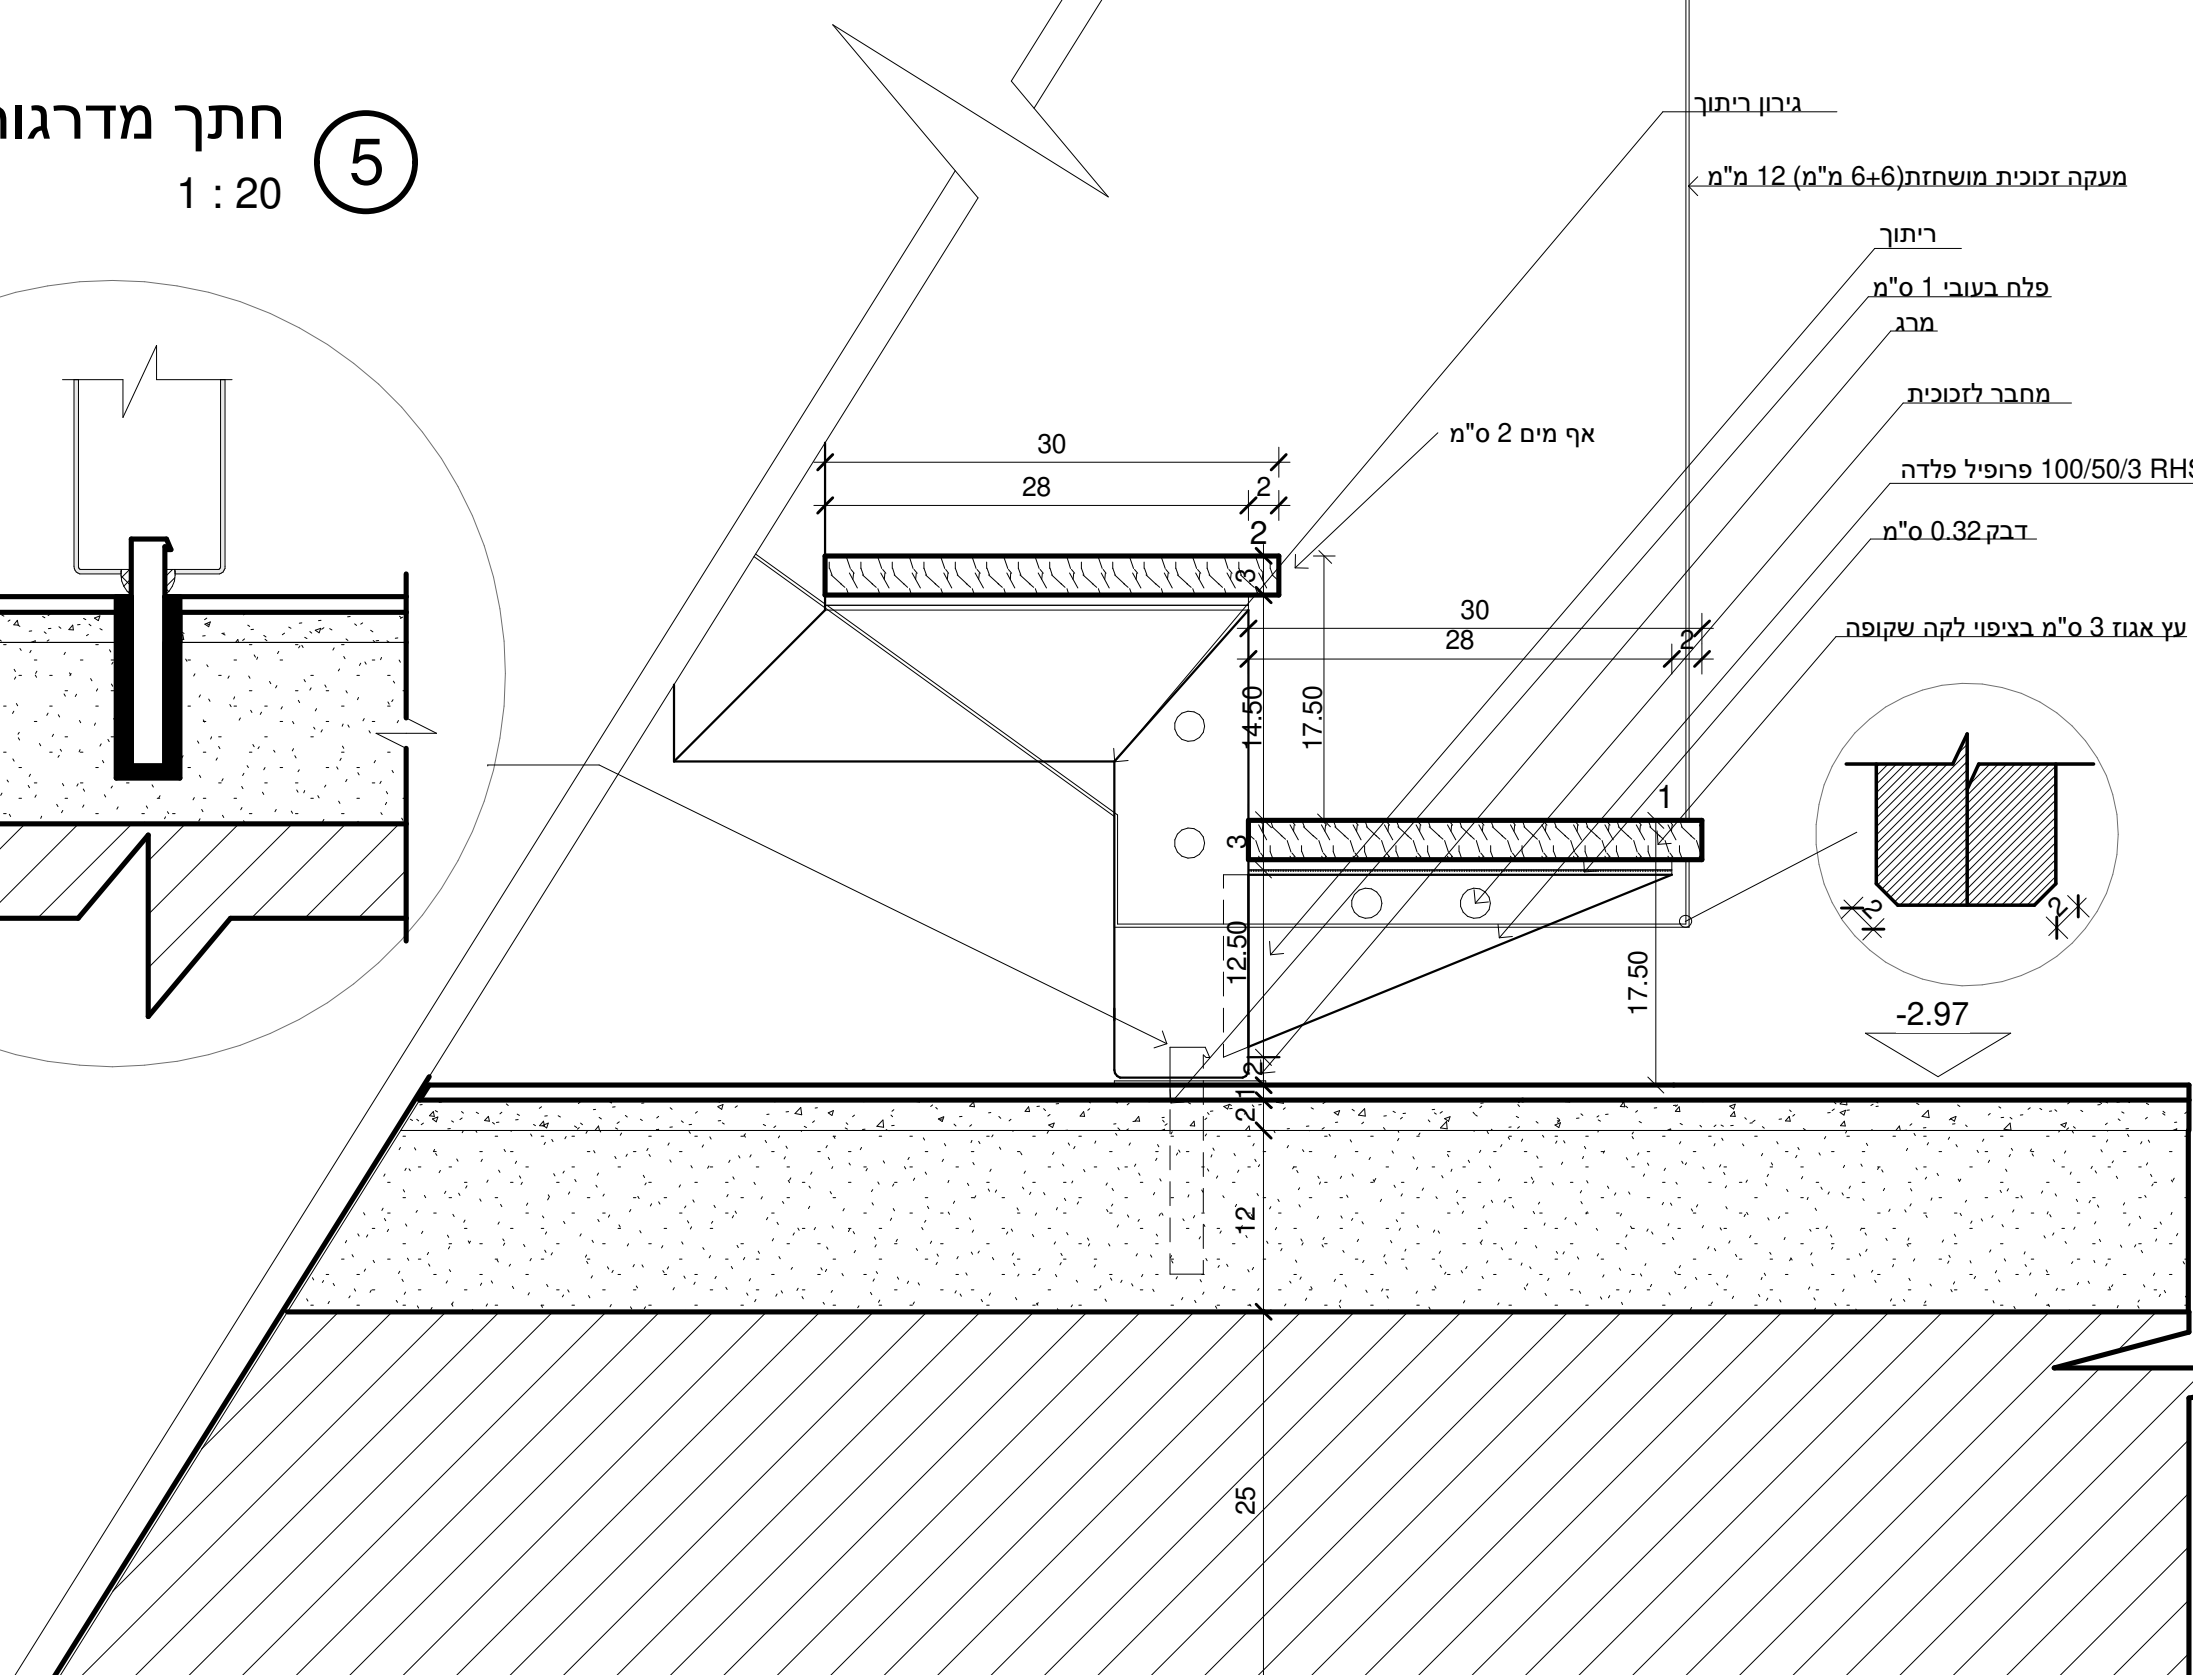


פרט מדרגה ראשונה 1:5 (6)

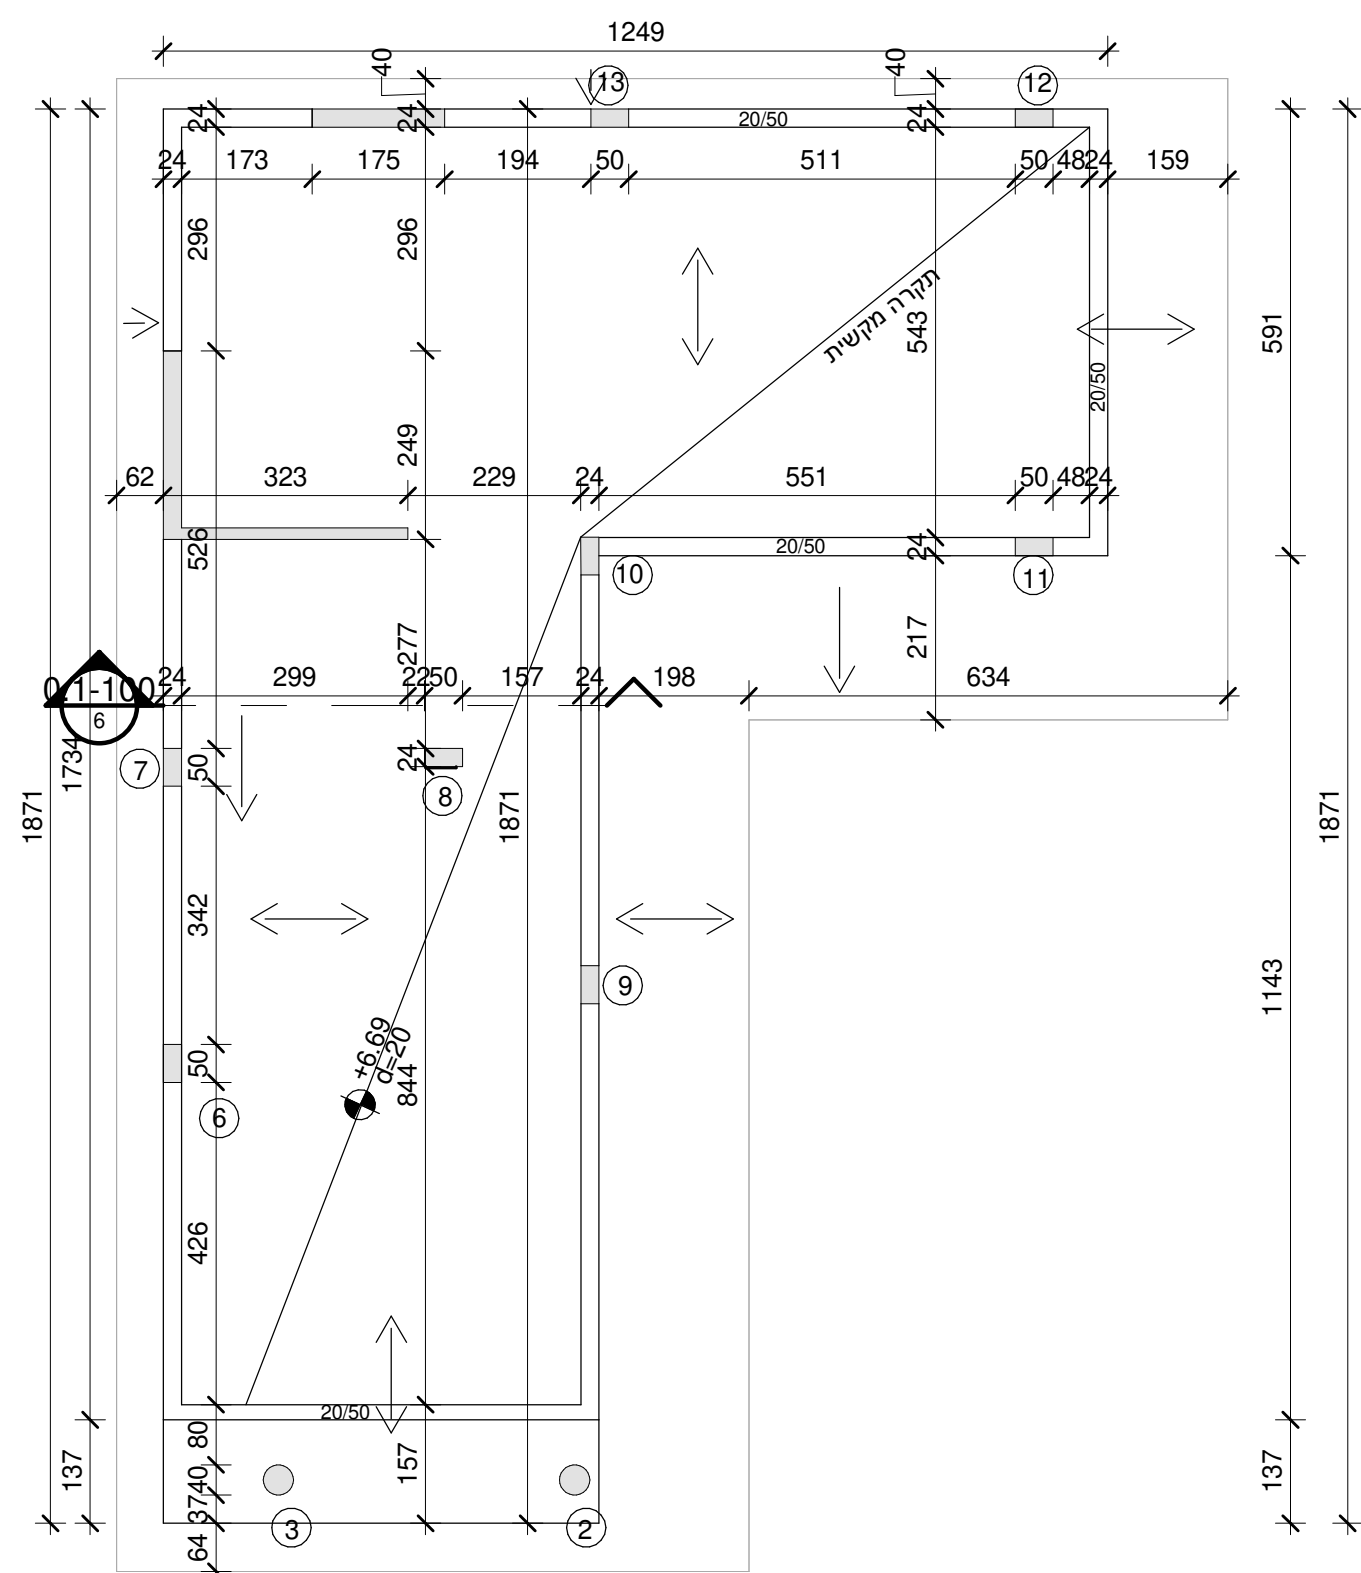


תוכנית תקרה +6.69
1 : 100

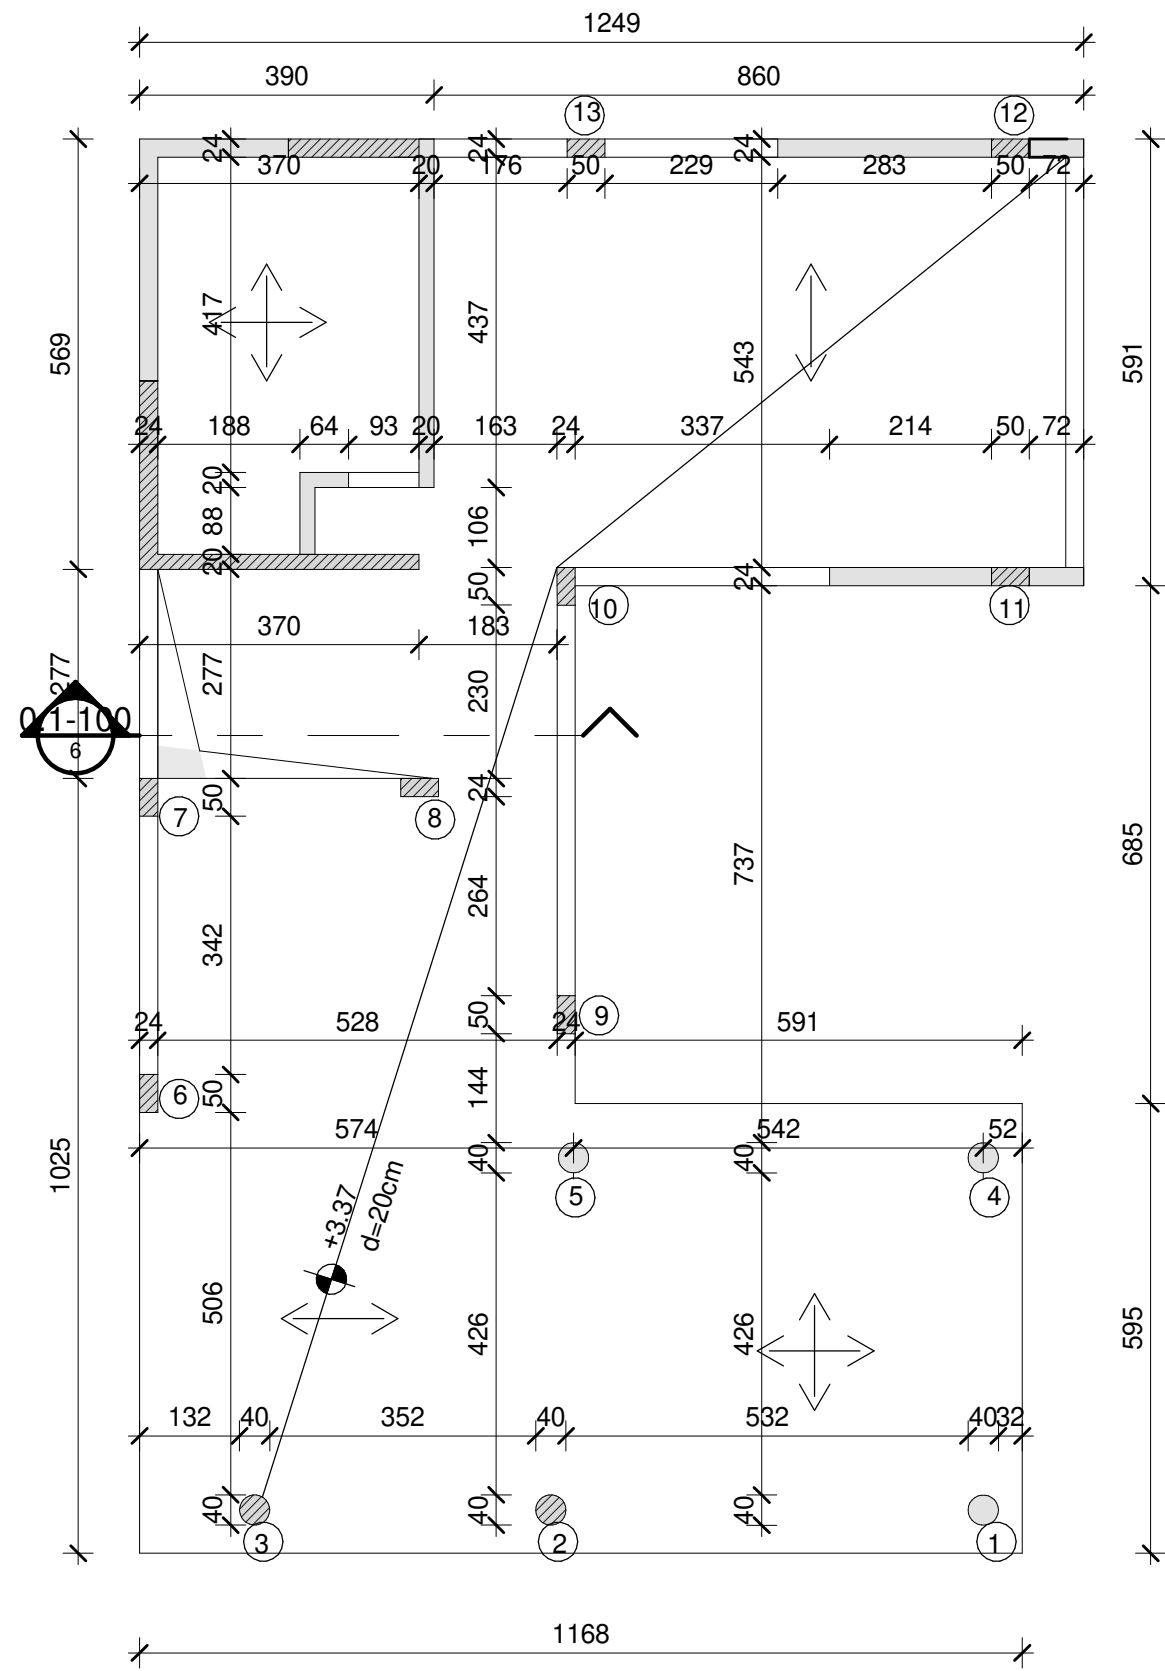

תוכנית תקרה +3.37
1 : 100

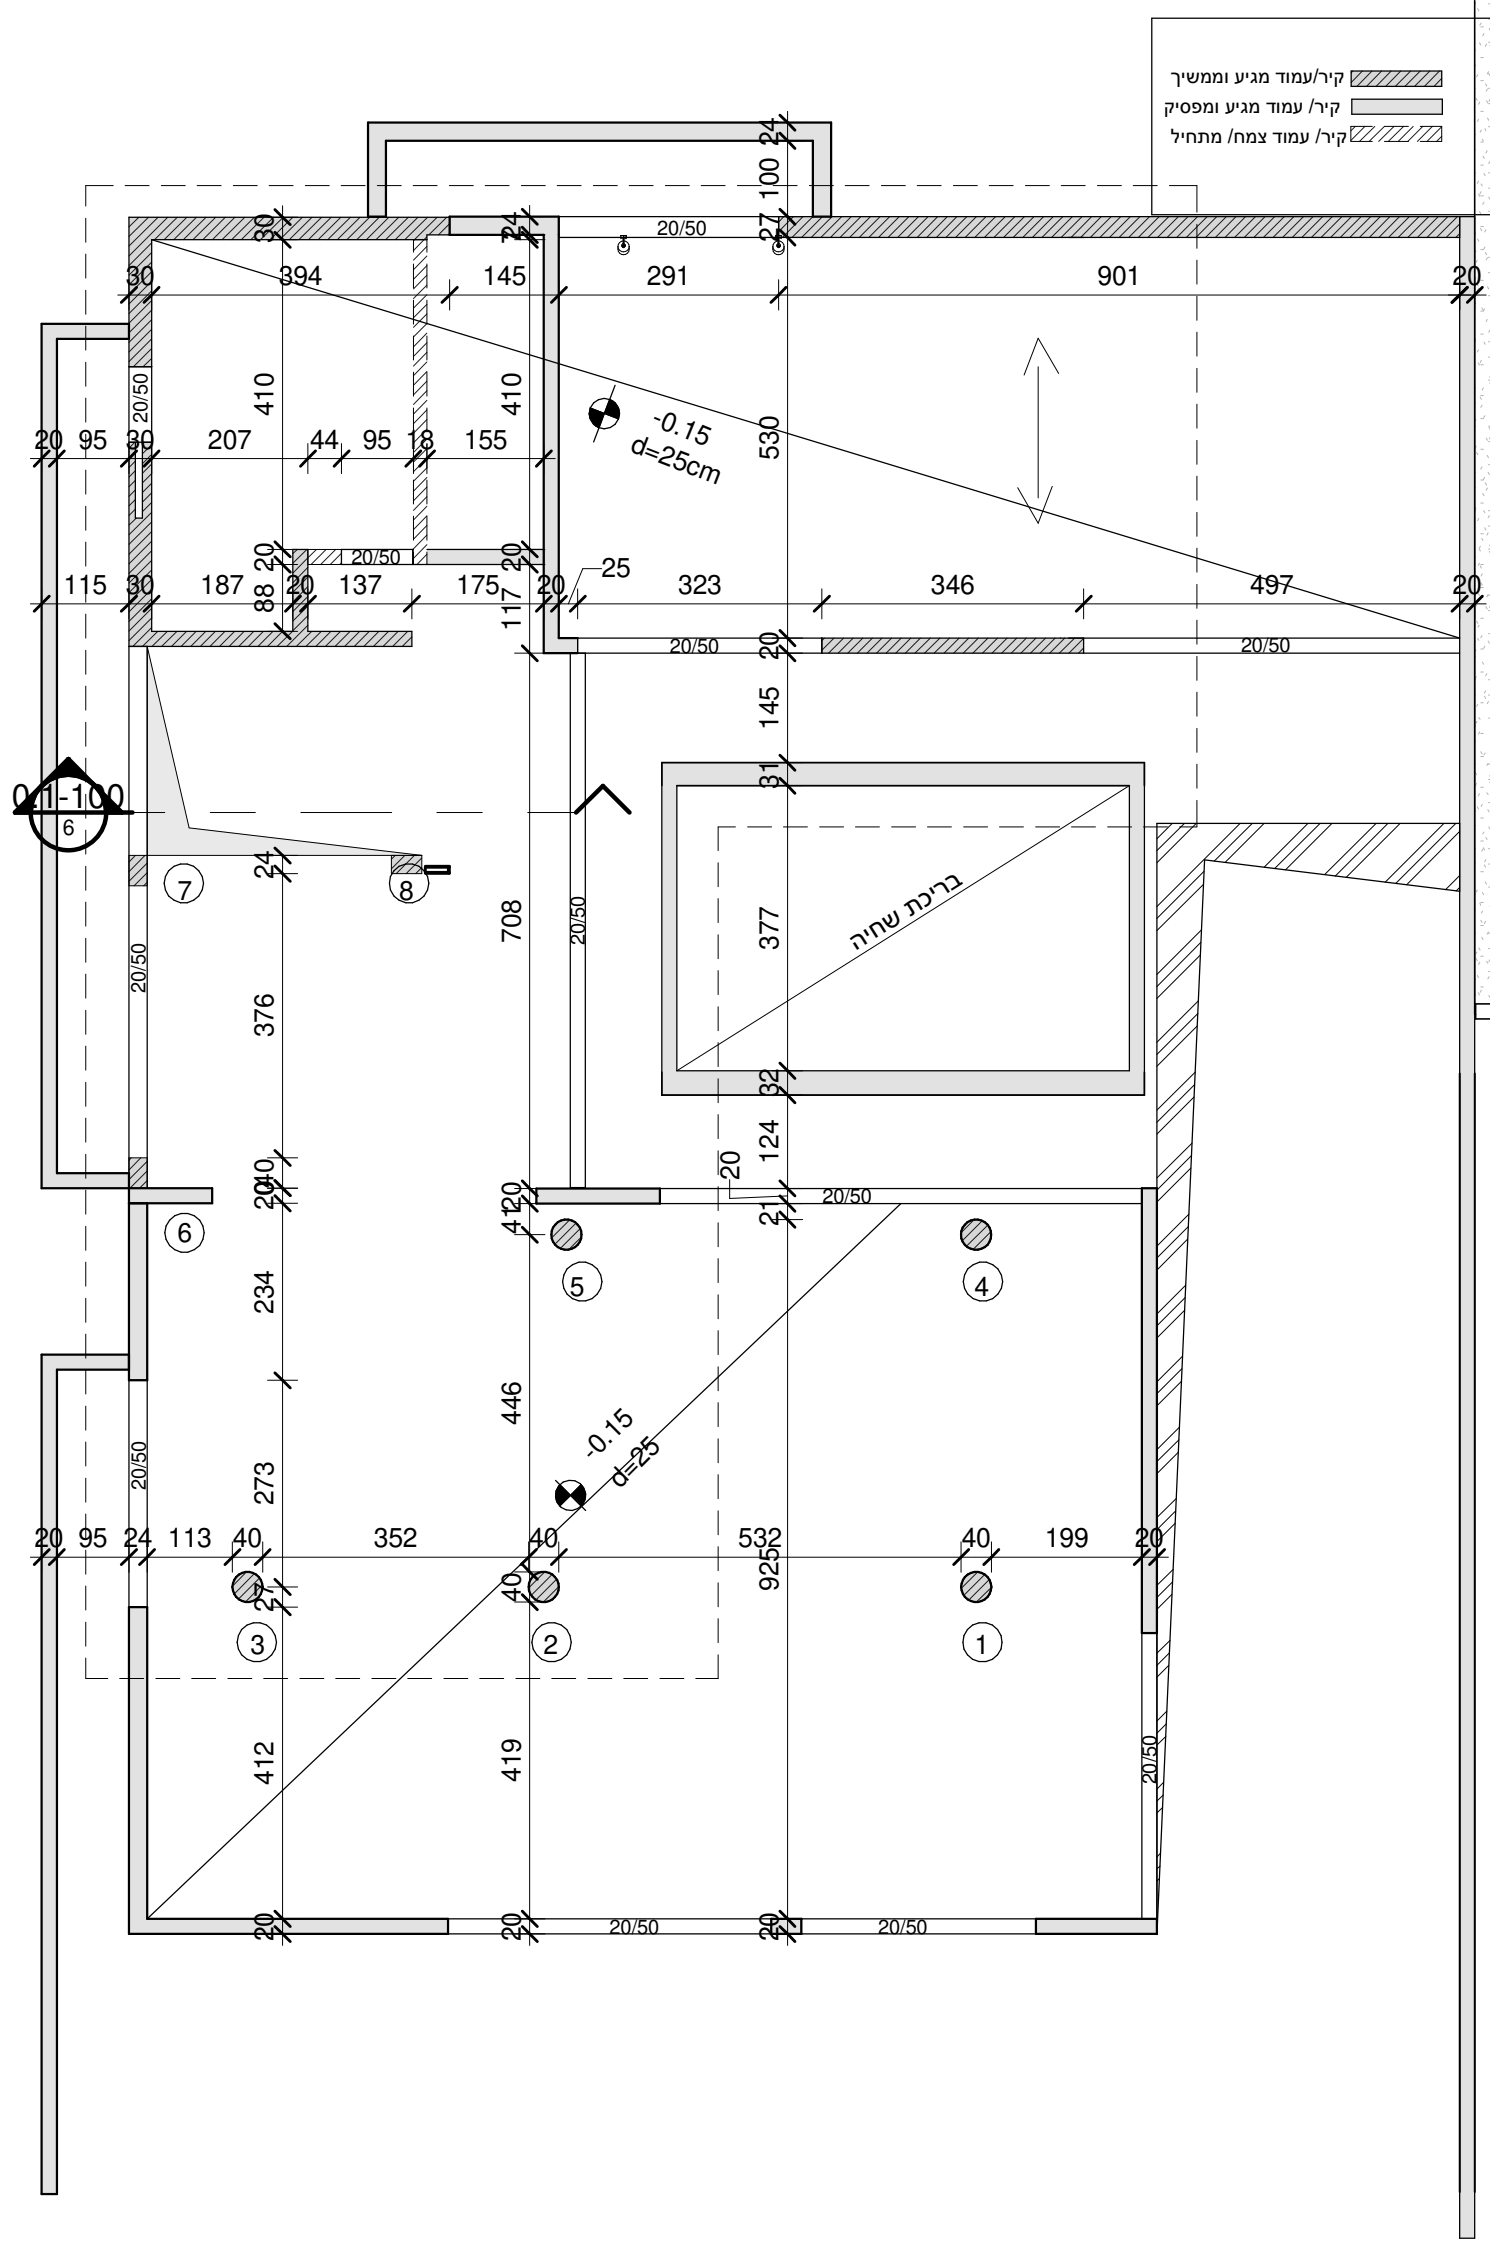

תוכנית תקרה -0.15
1 : 100

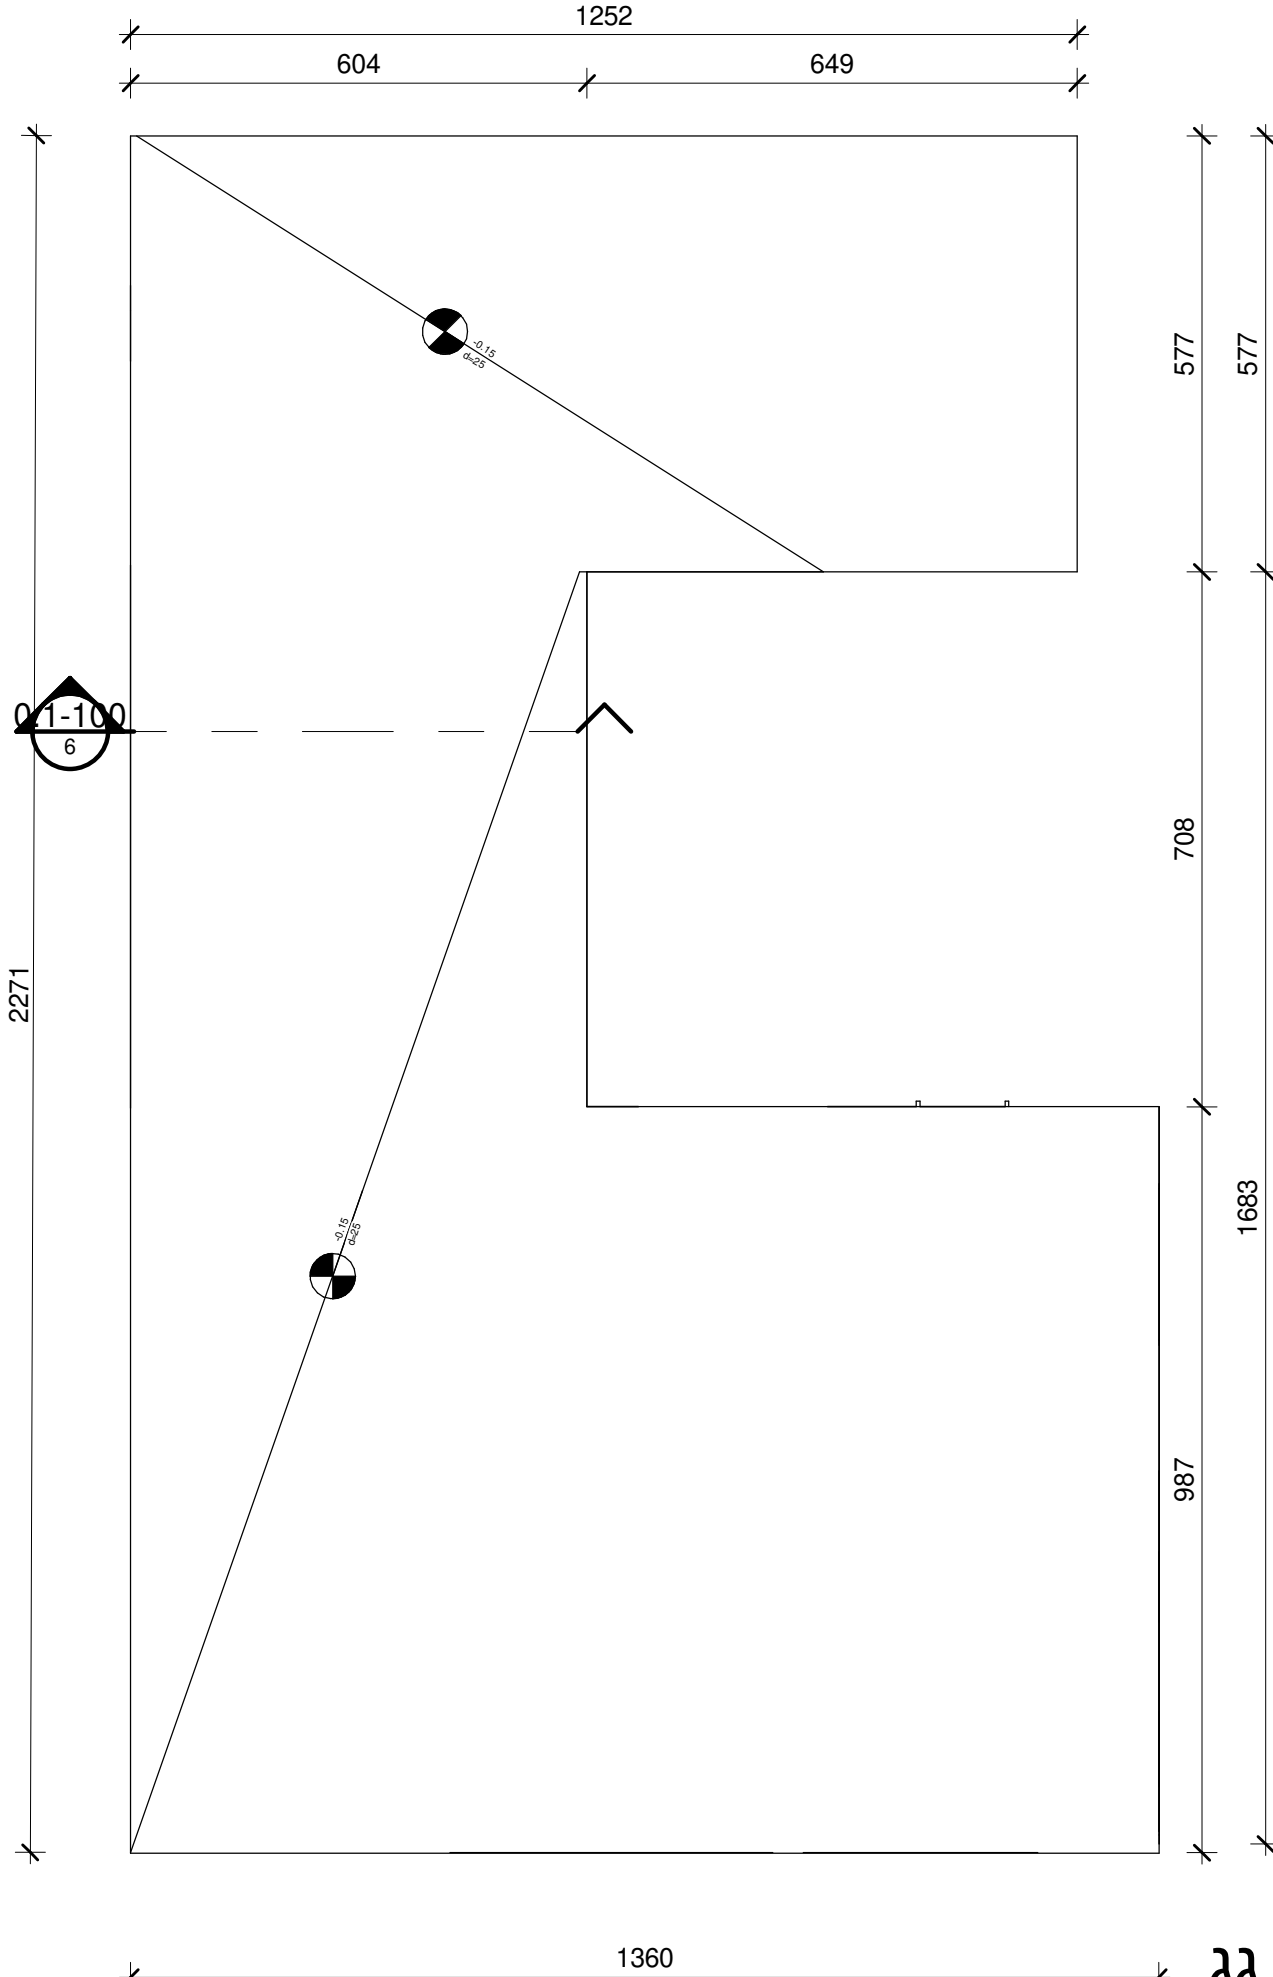

גג
1 : 100

הטכניון
מכון טכנולוגי לישראל
בית הספר הארצי להנדסאים

פרוייקט

סידור גליונות

1	הגשת פרויקט
2	גיליון תכנית פיתוח
3	תוכנית קומה קרקע קנ"מ 1:50
4	תוכנית קומה א' קנ"מ 1:50
5	תוכניות קומות מרפאה + גג קנ"מ 1:100
6	חתיכים קנ"מ 1:100
7	חתיכים קנ"מ 1:50
8	חזיתות קנ"מ 1:100
9	חזית קנ"מ 1:50
10	חזית קנ"מ 1:50
11	גיליון פרטים
12	גיליון פרטי מדרגות
13	תוכניות קונסטרוקציה
14	גיליון עיצוב פנים- חזיתות 1:10
15	גיליון עיצוב פנים 2
16	גיליון הדמיות

מוגיש:
שם: נטלי טיחונוב
ת"ז: 201094489
מחזור: 50/2

מונחים: מיה חור

מנחה פרויקט:
חתימה: _____ תאריך: _____
מנחה קונסטרוקציה:
חתימה: _____ תאריך: _____

פרטי גליון

תוכנית תקרה -0.15
תוכנית תקרה +3.37
תוכנית תקרה +6.69
תוכנית גגות

מס' גליון

13



משרד הכלכלה
אגף בכיר להכשרה ולפיתוח כח אדם
נה"ט-הטכניון הממשלתי להכשרה בטכנולוגיה ובנדון

פרוייקט

סידור גליונות

1	הגשת פרויקט
2	גיליון תכנית פיתוח
3	תוכנית קומה קרקע קנ"מ 1:50
4	תוכנית קומה א' קנ"מ 1:50
5	תוכניות קומות מרפאה + גג קנ"מ 1:100
6	חתכים קנ"מ 1:100
7	חתכים קנ"מ 1:50
8	חזיתות קנ"מ 1:100
9	חזית קנ"מ 1:50
10	חזית קנ"מ 1:50
11	גיליון פרטים
12	גיליון פרטי מדרגות
13	תוכניות קונסטרוקציה
14	גיליון עיצוב פנים- חזיתות 1:10
15	גיליון עיצוב פנים 2
16	גיליון הדמיות

מגיש:

שם: **טלי טיחנב**

ת"ד: **201094489**

מחזור: **50/2**

מנחמים:

מנחה פרויקט:

חתימה: _____ תאריך: _____

מנחה קונסטרוקציה:


חתימה: _____ תאריך: _____

פרטי גליון


תוכנית קנ"מ 1:50
תוכנית ריצוף קנ"מ 1:50
תוכנית תאורה ומיזוג אוויר קנ"מ 1:50
פרט 1
פרט 2
פרט 3

מס' גליון

14

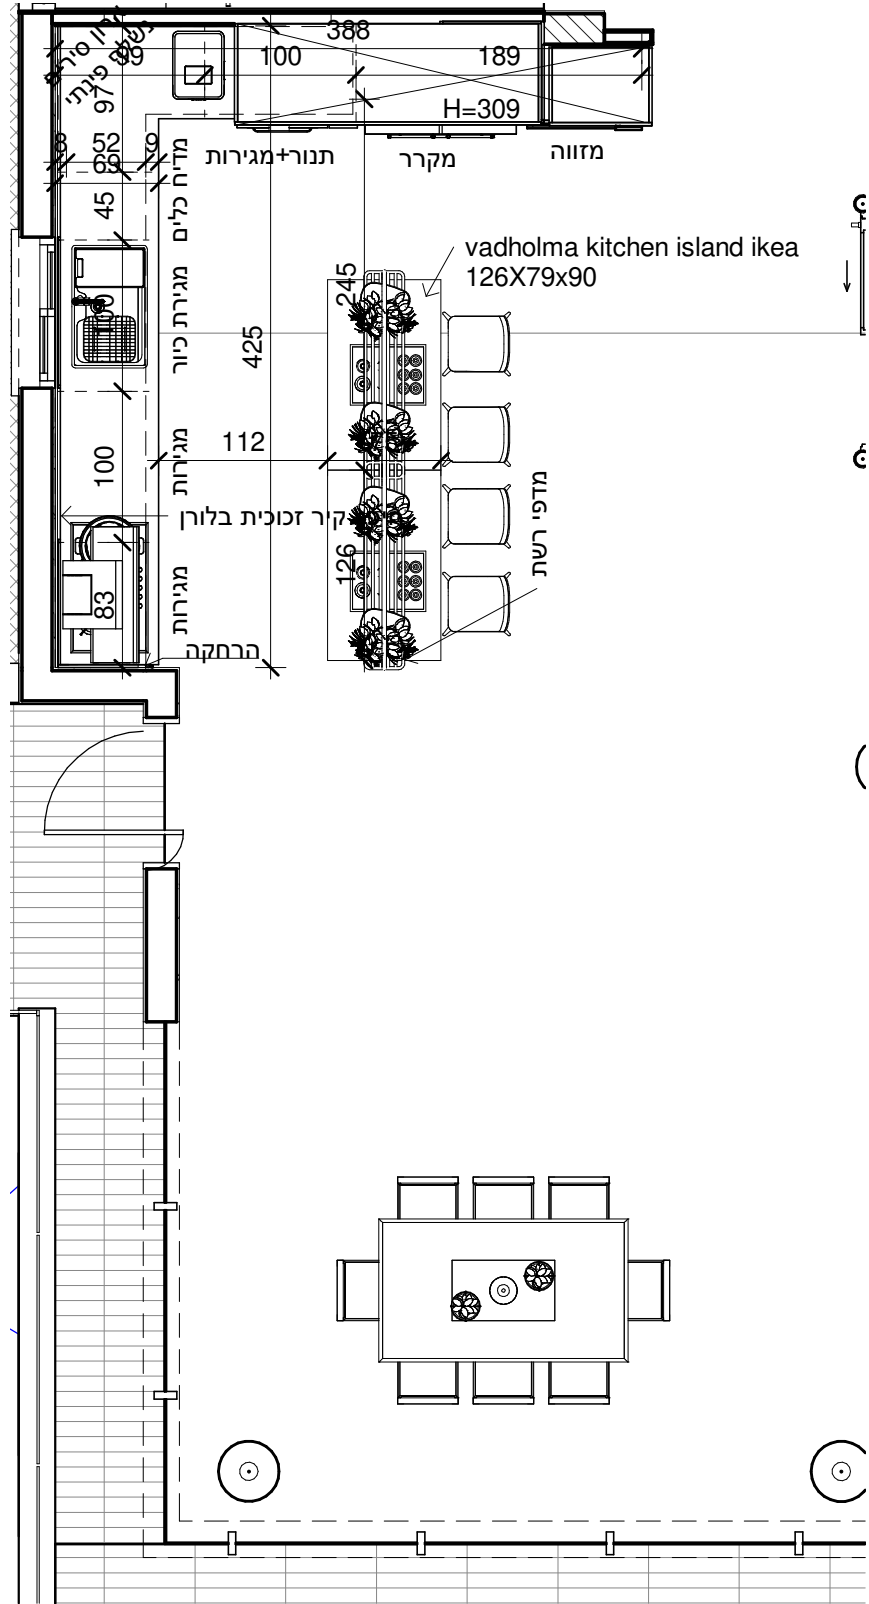


תוכנית 1 1 : 50

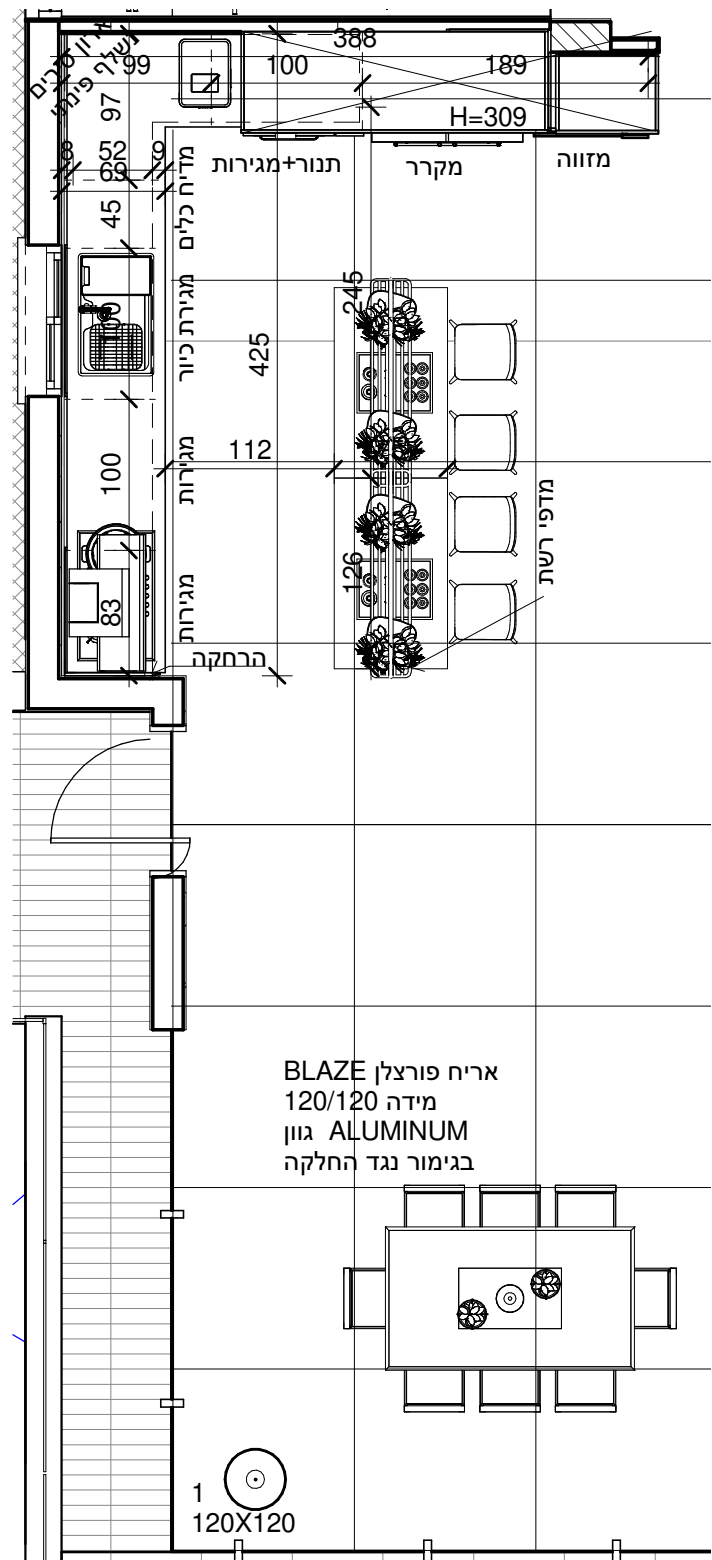

תוכנית ריצוף 6 1 : 50


מקרא	
ג'ת מוגן מים	
מפסק מוגן מים	
בית תקע מוגן מים	
מפסק כפול	
בית תקע	
גוף תאורה	
שקוע עם לד	
גוף תאורה	
חלל כפול	
מיזו אוויר	
מים קרים	
מים חמים	

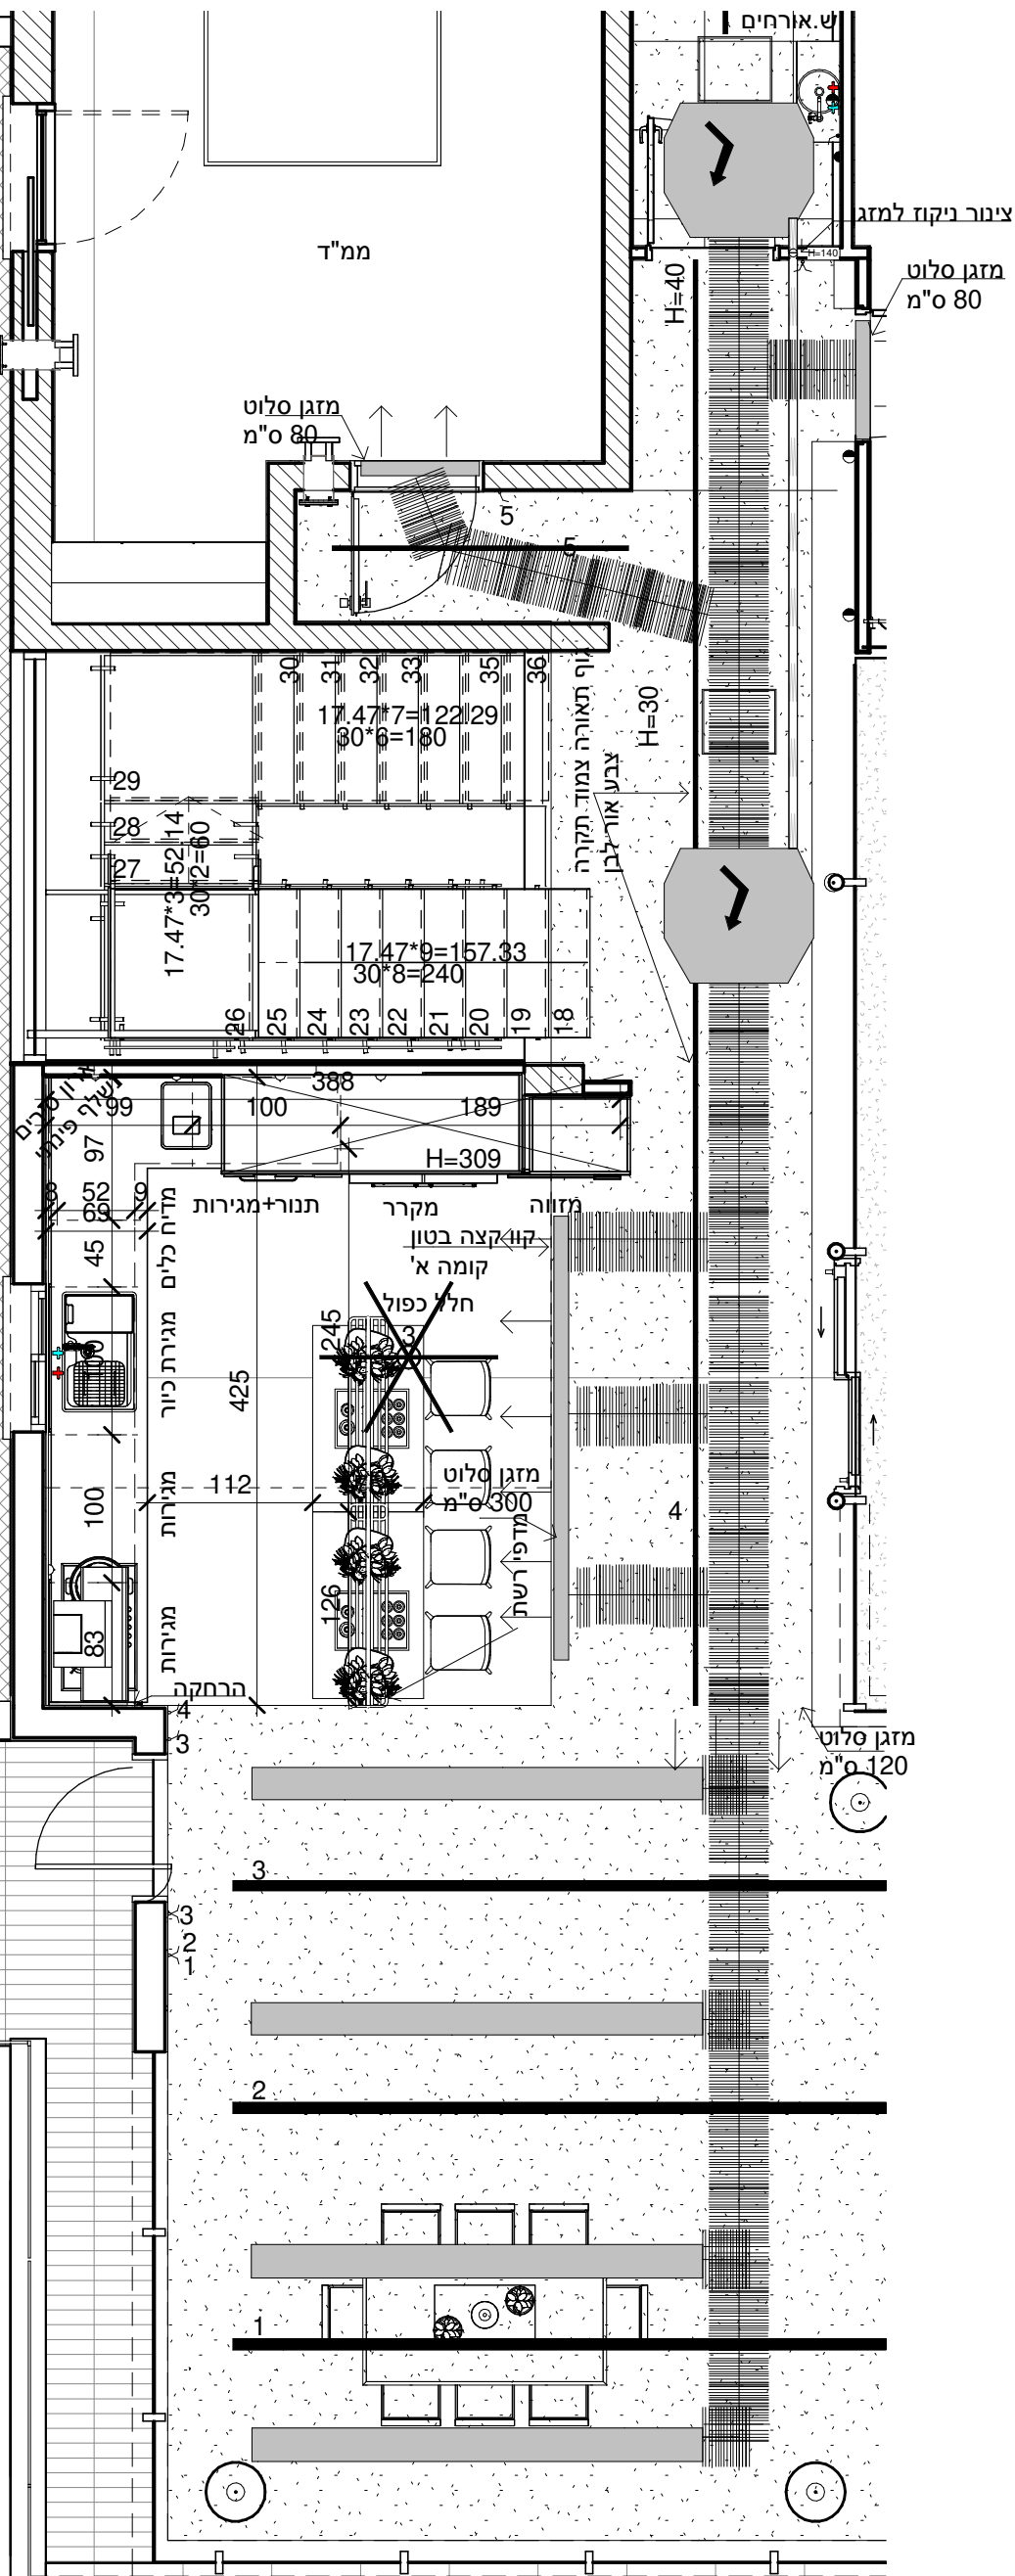


תוכנית תאורה ומיזוג אוויר 4 1 : 50




זכוכית משי-משי צבע מטאלי כסף M10MS

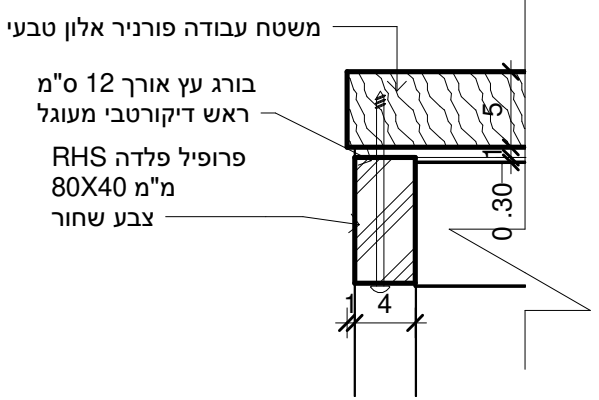

פרט חיבור משטח עץ לפרופיל פלדה 7 1 : 5

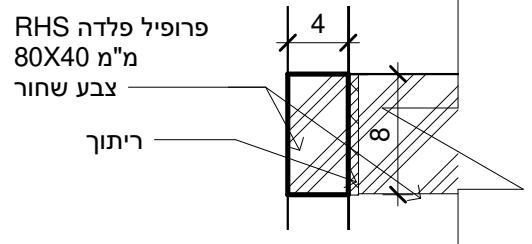

פרט חיבור שני פרופילים ע"י ריתוך 8 1 : 5

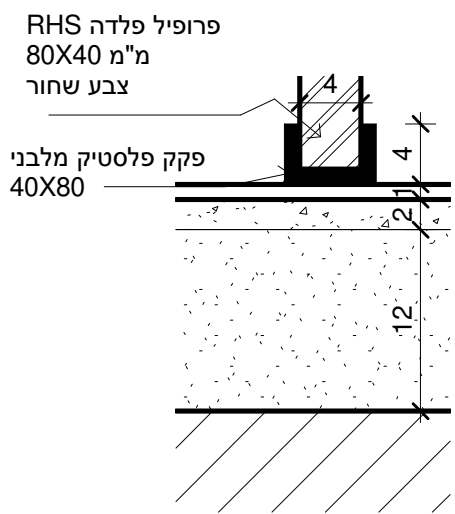

פרט חיבור בין ריצוף לרגל אי 9 1 : 5



חזית 1
1:10



חזית 2
1:10

הטכניון
מכון טכנולוגי לישראל
בית הספר הארצי לחדשאים

פרויקט



סידור גליונות

1	הגשת פרויקט
2	גיליון תכנית פיתוח
3	תוכנית קומה קרקע ק"מ 1:50
4	תוכנית קומה א' ק"מ 1:50
5	תוכנית קומות מרפאה + גג ק"מ 1:100
6	חתכים ק"מ 1:100
7	חתכים ק"מ 1:50
8	חזיתות ק"מ 1:100
9	חזית ק"מ 1:50
10	חזית ק"מ 1:50
11	גיליון פרטים
12	גיליון פרטי מדרגות
13	תוכנית קונסטרוקציה
14	גיליון עיצוב פנים- חזיתות 1:10
15	גיליון עיצוב פנים 2

מגיש:

שם: נילי כהן

ת"ד: 201094489

מחזור: 502

מנחים:

נבחר:

מנחה פרויקט:

חתימה: _____ תאריך: _____

מנחה קונסטרוקציה:

חתימה: _____ תאריך: _____

פרטי גליון

חזית 1

חזית 2

מס' גליון

15



הטכניון
מכון טכנולוגי לישראל
בית הספר הארצי להנדסאים

משרד הכלכלה
אגף בכיר לרכשורה ולפיתוח כח אדם



סידור גליונות

הגשת פרויקט	1
גיליון תכנית פיתוח	2
תוכנית קומה קרקע קב"מ 1:50	3
תוכנית קומה א' קב"מ 1:50	4
תוכניות קומות מרפאה + גג קב"מ 1:100	5
חתכים קב"מ 1:100	6
חתכים קב"מ 1:50	7
חזיתות קב"מ 1:100	8
חזית קב"מ 1:50	9
חזית קב"מ 1:50	10
גיליון פרטים	11
גיליון פרטי מדרגות	12
תוכניות קונסטרוקציה	13
גיליון עיצוב פנים- חזיתות 1:10	14
גיליון עיצוב פנים 2	15

מגיש:

שם: נעלי טיחנב
ת"ד: 201094489
מחזור: 50/2

מונחים:

מנחה פרויקט:
חתימה: _____ תאריך: _____
מנחה קונסטרוקציה:
חתימה: _____ תאריך: _____

פרטי גליון

הדמיות

מס' גליון

16